



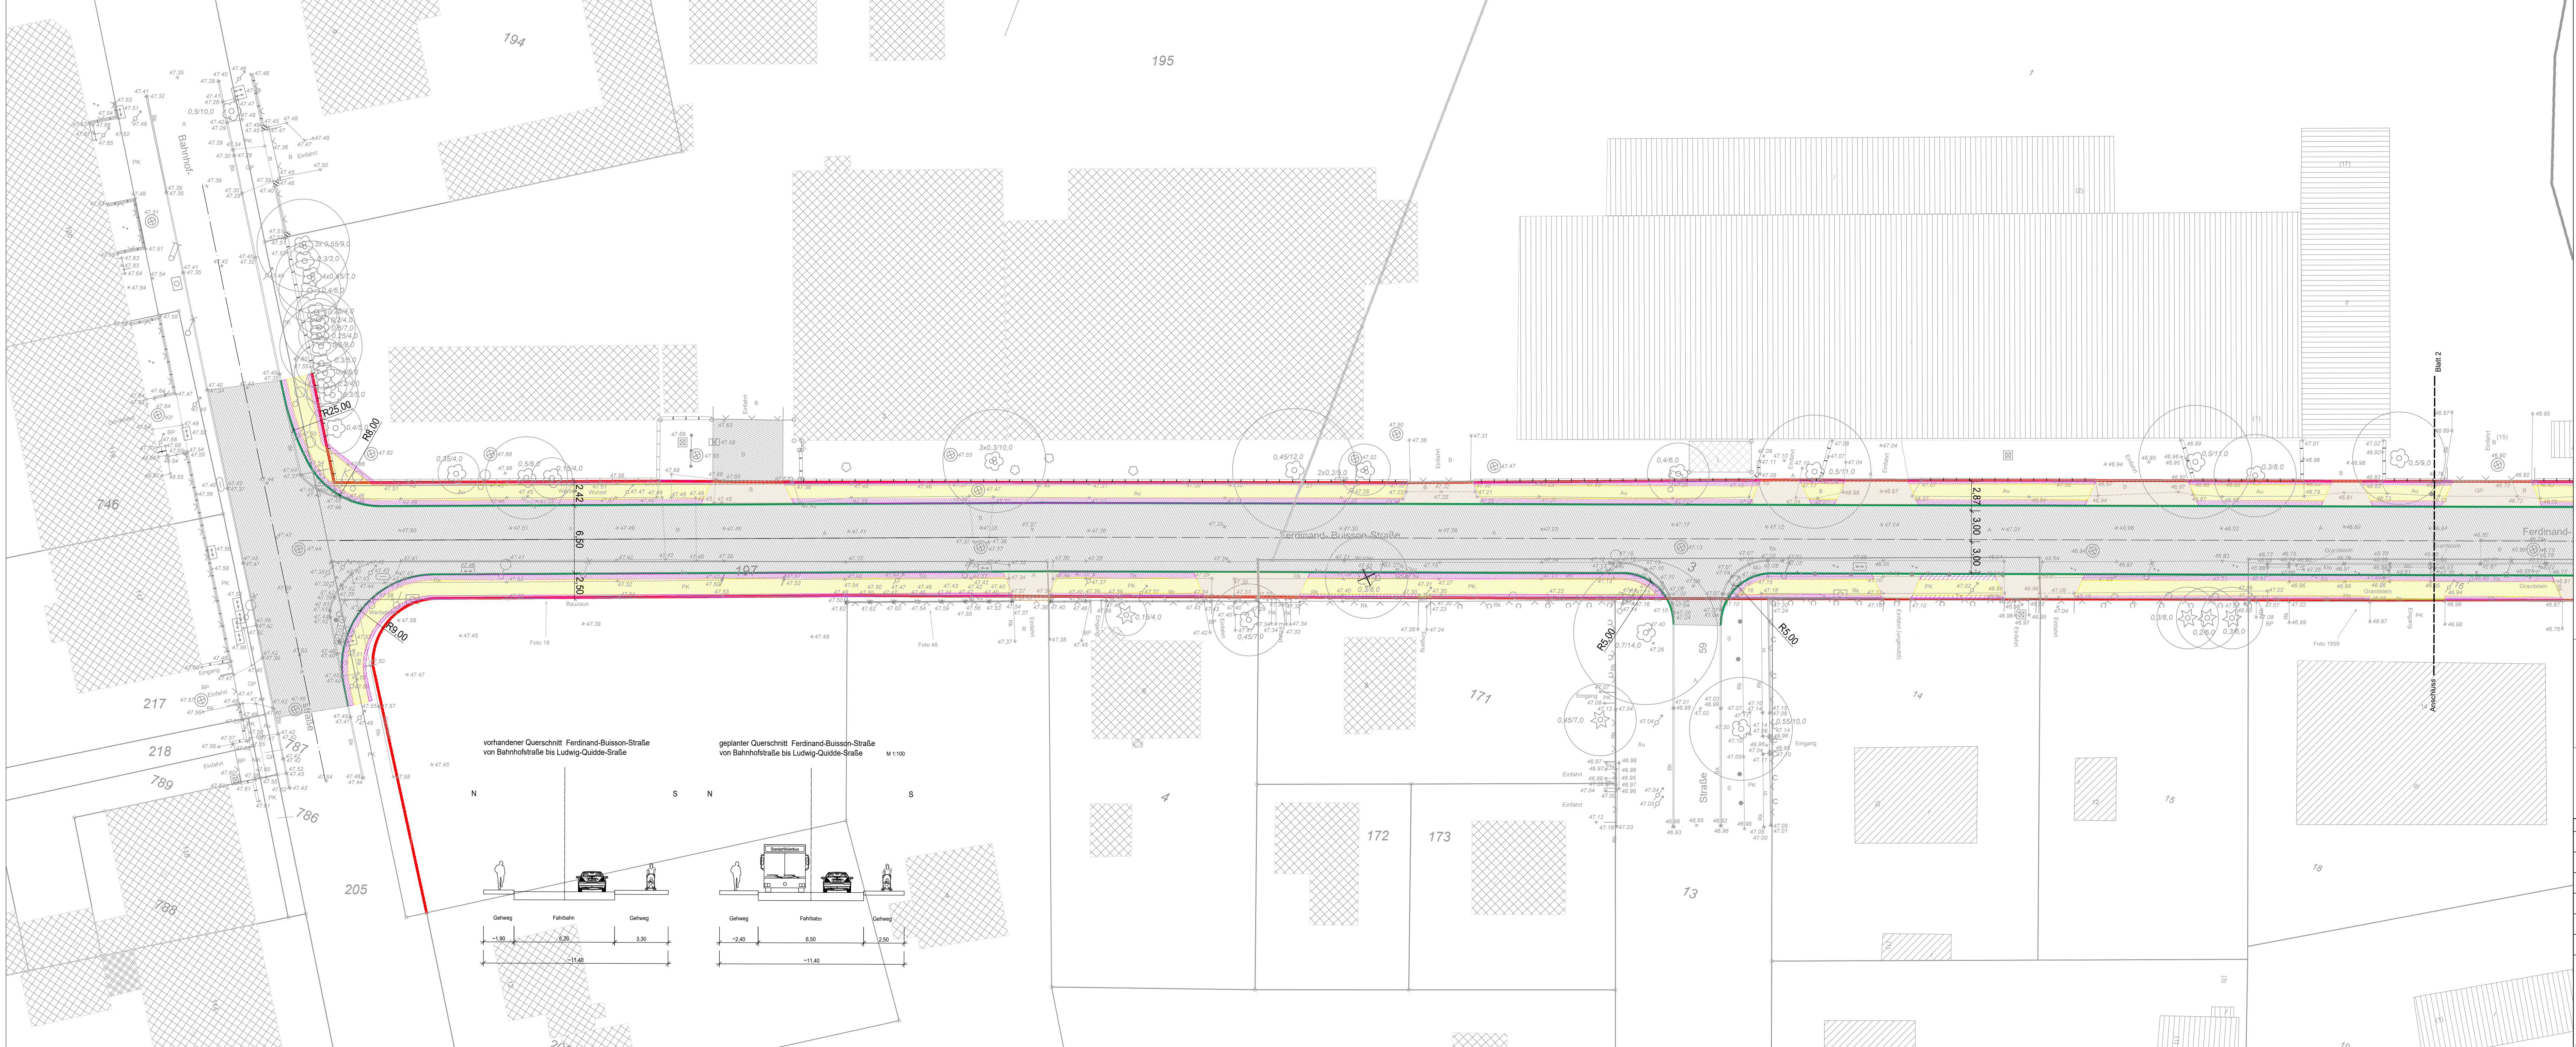

Legende

- Gehwegplatten
- Granitmosaik
- Sickerpflaster
- Kleinsteinpflaster
- Taktile Platten
- Asphalt
- Kasseler Sonderbord
- Betonhochbord, HB 15/30
- Betontiefbord, TB 10/25
- Einfassungsstein, EF 8/25
- Mulden
- Grünflächen
- Baumfällung
- Baumfällung/Neupflanzung
- Neupflanzung
- Straßenbegrenzungslinie

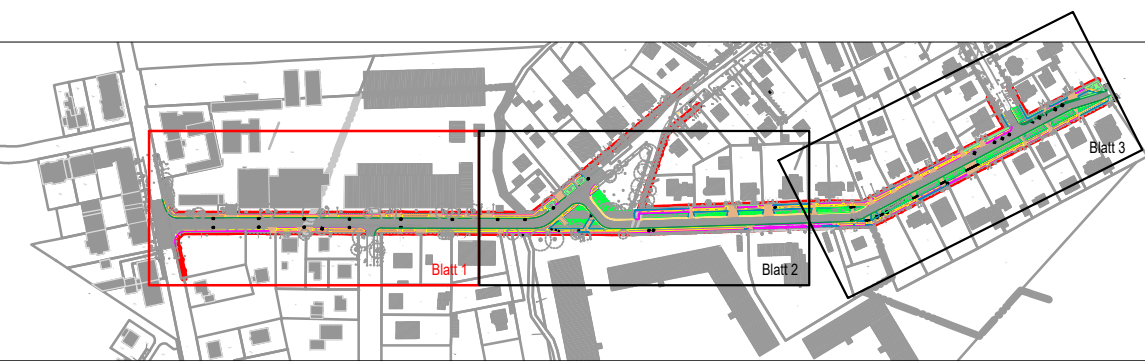

- Entwurfsplanung -

	Datum	Name	Bezirksamt Pankow von Berlin Abt. Stadtentwicklung und Bürgerdienste Straßen- und Grünflächenamt Darßer Straße 203 13088 Berlin Berlin, i. A.	Berlin
gezeichnet	12/2021	Kommritz		
bearbeitet	12/2021	Kommritz		
geprüft				
Maßstab	1 : 250			
Blattgröße	420 x 1200		Ausbau der Ferdinand-Buisson-Straße von Bahnhofstraße bis Straße 55	
Blattanzahl:	3	Blatt-Nr.: 42940/EP1		
			Lageplan	