


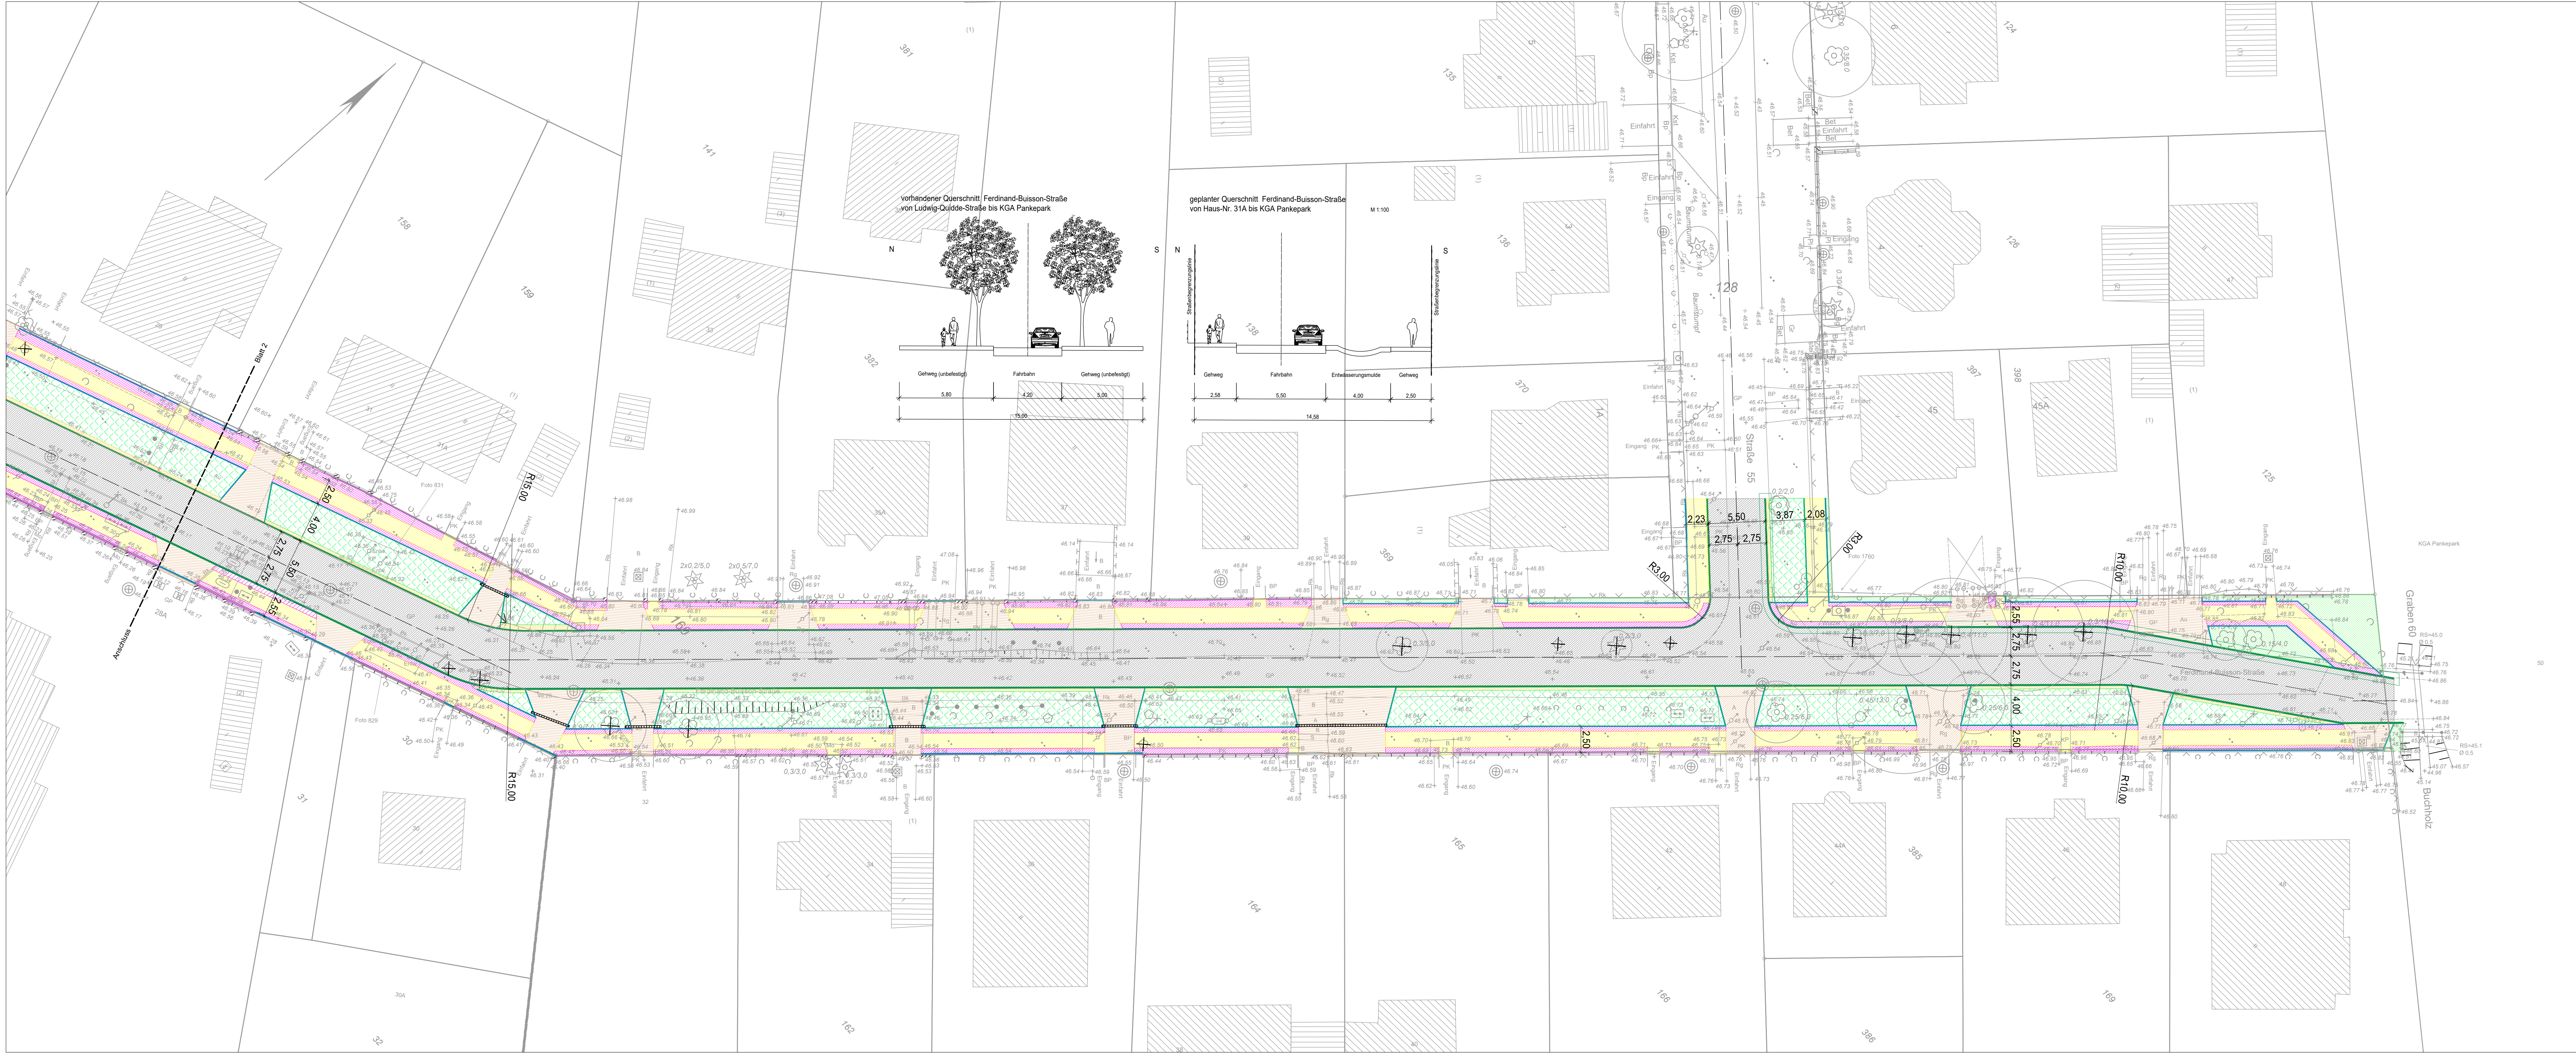

Legende

Gehwegplatten

Granitmosaik

Sickerpflaster

Kleinsteinpflaster

Taktile Platten

Asphalt

Kasseler Sonderbord

Betonhochbord, HB 15/30

Betontiefbord, TB 10/25

Einfassungsstein, EF 8/25

Mulden


Grünflächen

Baumfällung

Baumfällung/Neupflanzung

Neupflanzung

Straßenbegrenzungslinie

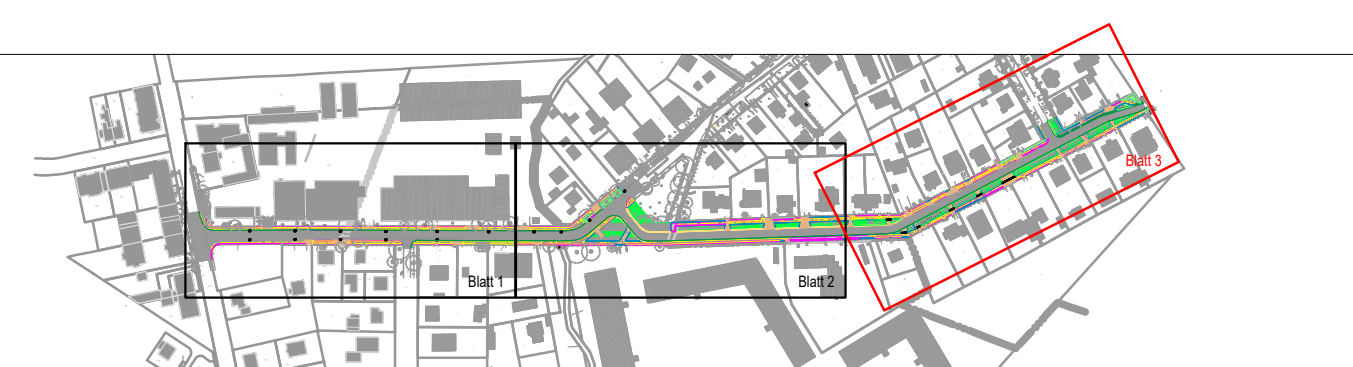

- Entwurfsplanung -

	Datum	Name
gezeichnet	04/2021	Kämmeritz
bearbeitet	04/2021	Kämmeritz
geprüft		
Maßstab	1 : 250	
Blattgröße	420 x 1200	
Blattanzahl:	3	Blatt-Nr.: 42940/EP3

Bezirksamt Pankow von Berlin

Abt. Stadtentwicklung und Bürgerdienste

Straßen- und Grünflächenamt

Darßer Straße 203

13088 Berlin

Berlin,

i. A.

Ausbau der Ferdinand-Buisson-Straße

von Bahnhofstraße bis Straße 55

Lage- und Höhenplan