



Legende	
	Fahrbahn - Asphalt
	Fahrbahn - Asphalt in Bus und Staubereich
	Mittelstreifen - Kleinsteinplf.
	Zufahrt - Betonpflaster
	Gehbahn - Betonplatten
	Ober-/ Unterstreifen - Mosaik
	Baumbestand
	Baumfällung
	Baumpflanzung
	Straßenbegrenzungslinie
	Grundstücksgrenze
	Radweg - Asphaltbeton
	Baumscheibe
	Grünstreifen
	Taktile Platten
	Hochbord
	Bord abgesenkt
	Markierung neu
	Rückbau Lichtmast
	Neubau Lichtmast
	Rückbau Ablauf
	Neubau Ablauf
	Fließrichtung

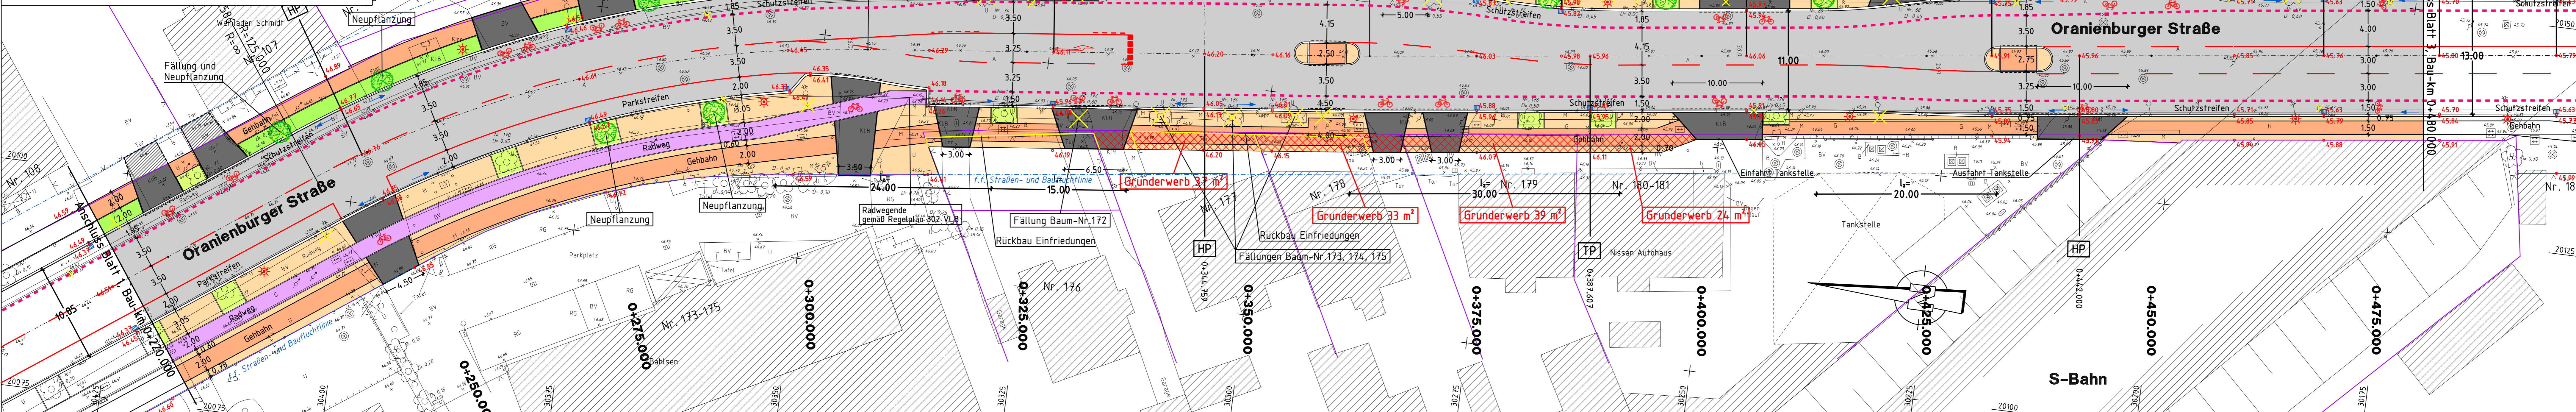

Grundlagen	Verfasser	Datum
Bezirksamt Reinickendorf von Berlin Abt. Stadtentwicklung, Umwelt, Ordnung und Gewerbe	Fachbereich Vermessung	01/14

Änderung	gezeichnet	Index	Datum	Unterschrift
Änderungen gemäß Abstimmung SGA vom 26.01.17	Irmscher	Q	30.01.2017	
Änderung Gehwegüberfahrt Nr. 102	Irmscher	P	25.01.2017	
Änderung gemäß Hinweisen SGA vom 05.01.17	Irmscher	O	16.01.2017	
Aktualisierung für Ausschreibung	Mathews	N	09.09.2016	
GWU vor Nr. 100 & 106, sowie Wegfall Baumpfl. vor Nr. 106	Irmscher	M	07.07.2016	
Änderung Markierung vor Haus-Nr. 176/177	Irmscher	L	15.06.2016	
Änderung Gehweg / Baugrenze vor Haus-Nr. 176	Irmscher	K	19.02.2016	
Änderung Bordradius Lübarser Str. (Abst. vom 17.02.16)	Irmscher	J	19.02.2016	
Aktualisierung Höhenkonzept	Irmscher	I	08.12.2015	
Änderungen gemäß Abstimmung VLB / SGA vom 05.10.15	Irmscher	H	08.10.2015	
Änderungen gemäß Abstimmung VLB / SGA vom 29.06.15	Irmscher	G	17.07.2015	

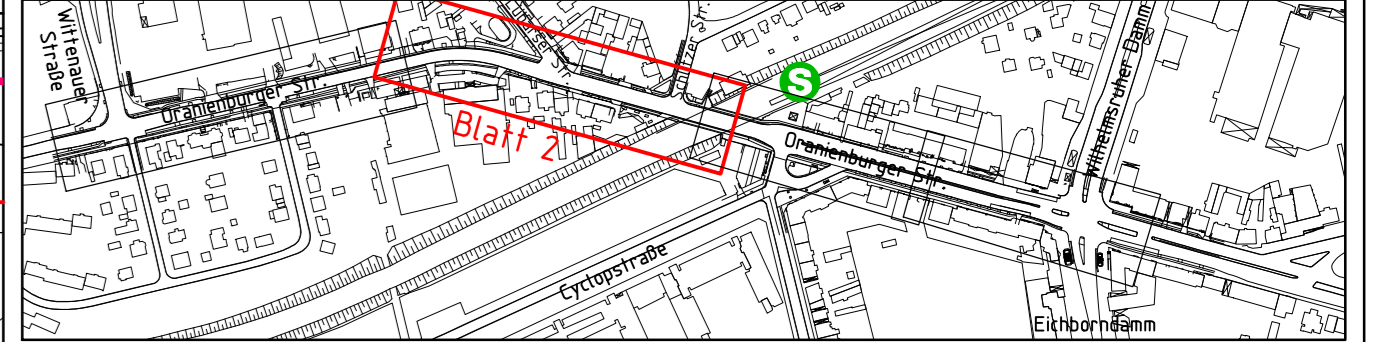

Neubau Oranienburger Straße in Berlin-Reinickendorf 2. Bauabschnitt zwischen Wilhelmsruher Damm und Wittenauer Straße

Maßnahme:	Grundhafte Erneuerung der Verkehrsanlagen	Planungsphase:	Ausführungspl.
Darstellung:	Lageplan	Maßstab:	1 : 250
Bauherr:	Bezirksamt Reinickendorf von Berlin Straßen- und Grünflächenamt Eichborndamm 238 13437 Berlin	Blattgröße:	1350 x 297
Auftragnehmer:	M + O Berlin GmbH Ingenieurgesellschaft für das Bauwesen mbH Feurigstraße 54, 10827 Berlin Tel.030/355 902-0, Fax 030/355 902-20	Planverfasser:	ZECH-CON Beratende Ingenieure
bearbeitet:	Zech	gezeichnet:	Irmscher
Datum:	Januar 2017	Plan-Nr.:	Anlage 5, Blatt 2
Index:	Q		