


# Markstraße B96

## Regelquerschnitt 01

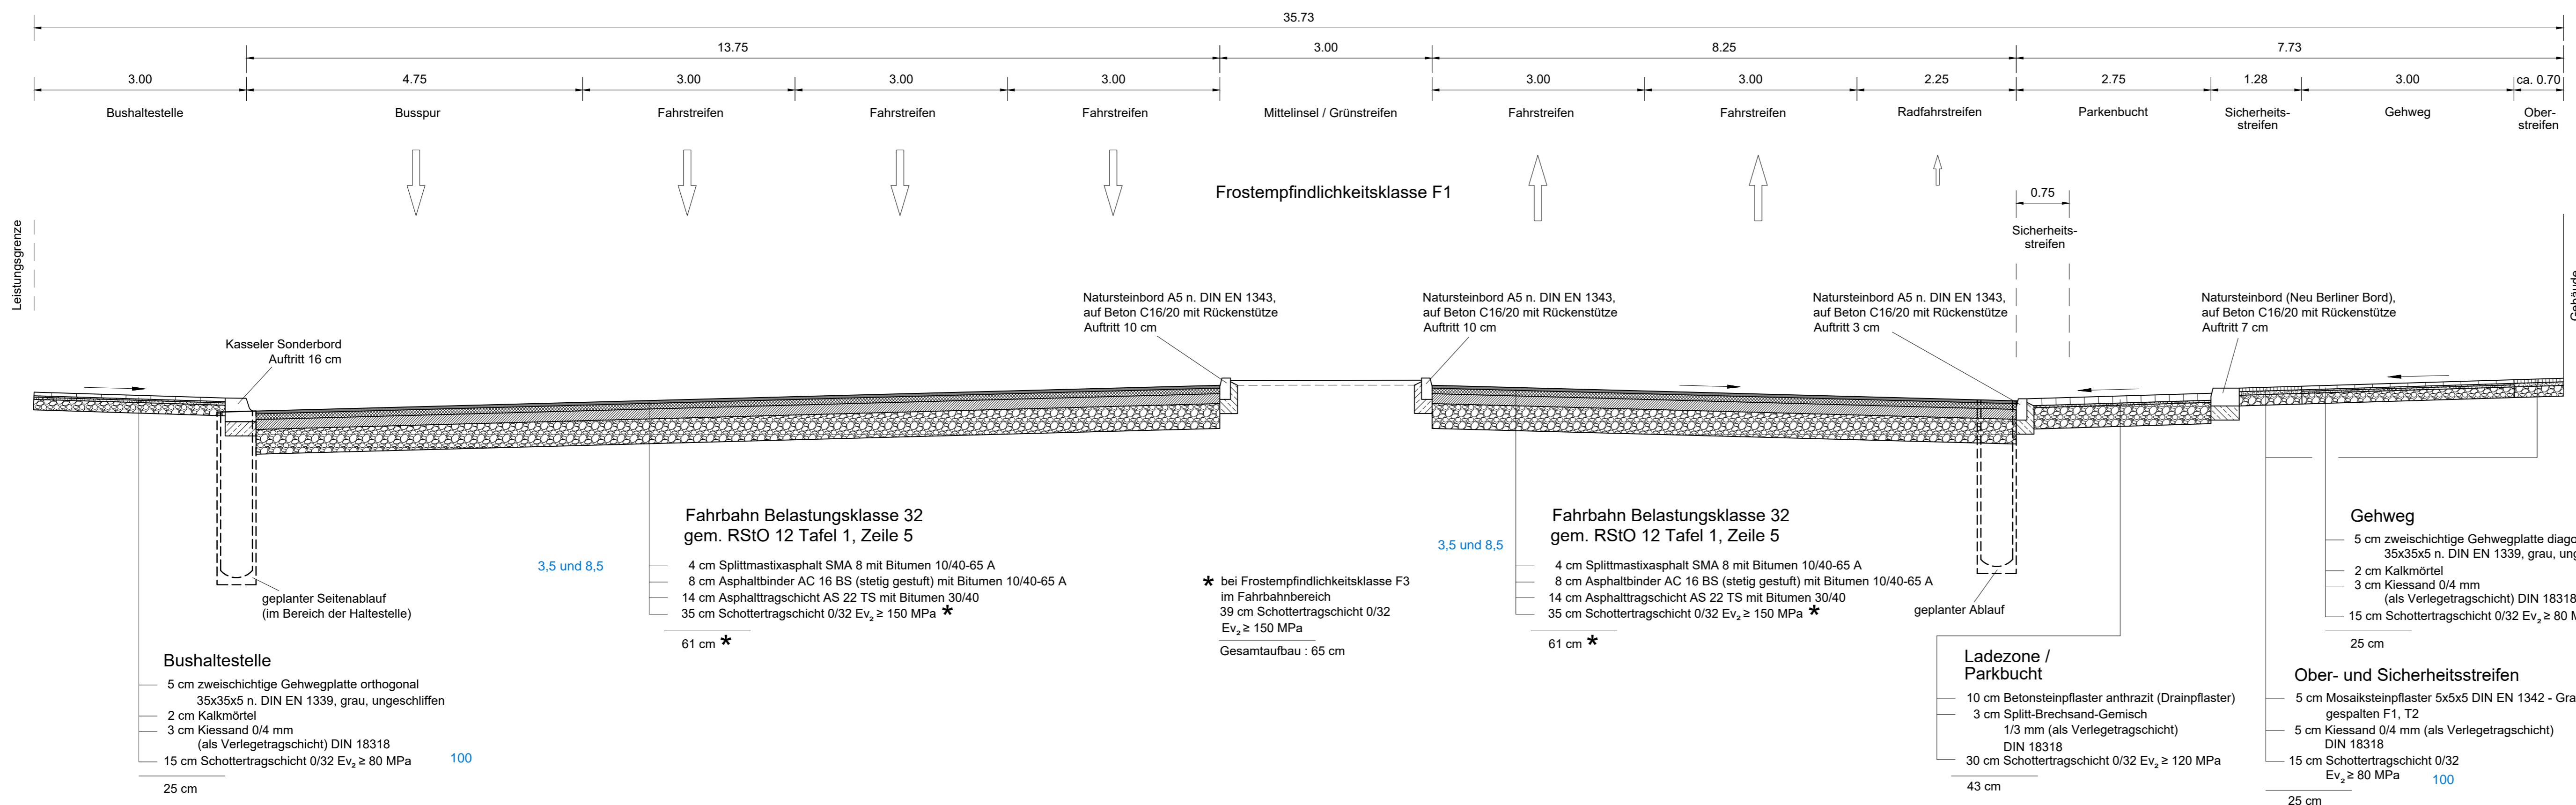

<p>Deckenaufbau ist im Straßenquerschnitt nicht dargestellt. Betrifft taktile Platten</p> <p><b>Fußgängerfurf</b></p> <p>5 cm taktile Platten n. DIN 18500 2 cm Kalkmörtelbettung 3 cm Verlegetragschicht 0/4 Kiessand DIN 18318 15 cm Schottertragschicht 0/32 <math>E_{v_2} \geq 80</math> MPa <b>100</b></p> <p>25 cm</p>	<p>Deckenaufbau ist im Straßenquerschnitt nicht dargestellt. Betrifft Asphalt</p> <p><b>Fahrbahn</b></p> <p>4 cm Splittmastixasphalt SMA 8 mit Bitumen 25/55-55 A 8 cm Asphaltbinder AC 16 BS mit Bitumen 25/55-55 A 14 cm Asphalttragschicht AS 22 TS mit Bitumen 50/70 35 cm Schottertragschicht 0/32 <math>E_{v_2} \geq 150</math> MPa *</p> <p>61 cm *</p>
<p>Deckenaufbau ist im Straßenquerschnitt nicht dargestellt. Betrifft Kleinsteinpflaster</p> <p><b>Mittelinsel</b></p> <p>9 cm Kleinsteinpflaster 9x9x9 DIN EN 1342 Granit 4 cm Splitt-Brechsand-Gemisch 0/5 mm (als Verlegetragschicht) DIN 18318 30 cm Schottertragschicht 0/32, <math>E_{v_2} \geq 120</math> MPa</p> <p>43 cm</p>	<p>Deckenaufbau ist im Straßenquerschnitt nicht dargestellt. Betrifft Betonverbundsteinpflaster</p> <p><b>Grundstückzufahrt</b></p> <p>10 cm Betonverbundsteinpflaster grau, DIN EN 1338 3 cm Splitt-Brechsand-Gemisch 0/5 mm (als Verlegetragschicht) DIN 18318 30 cm Schottertragschicht 0/32, <math>E_{v_2} \geq 120</math> MPa</p> <p>43 cm</p>
<p>Deckenaufbau ist im Straßenquerschnitt nicht dargestellt. Betrifft Asphalt</p> <p><b>Radweg</b></p> <p>2,5 cm Asphaltbeton AC 5 DL mit Bitumen 70/100 7,5 cm Asphaltfundationsschicht AFS - H16 nach M AFS - H Berlin 19 15 cm Schottertragschicht 0/32, <math>E_{v_2} \geq 80</math> MPa <b>100</b></p> <p>25 cm</p>	<p>Deckenaufbau ist im Straßenquerschnitt nicht dargestellt. Betrifft Betonsteinpflaster</p> <p><b>Radweg</b></p> <p>8 cm Betonsteinpflaster rot, ohne Fase 3 cm Splitt-Brechsand-Gemisch 0/5 mm (als Verlegetragschicht) DIN 18318 14 cm Schottertragschicht 0/32, <math>E_{v_2} \geq 80</math> MPa <b>100</b></p> <p>25 cm</p>

**Gilt nur für die Verdingung!**

<p>Auftraggeber: <b>Bezirksamt Reinickendorf von Berlin</b> Abt. Stadtentwicklung, Umwelt und Verkehr Straßen- und Grünflächenamt Fachbereich Straßenbau Eichborndamm 238-240 Haus A, 13437 Berlin</p>		
<p>Bauvorhaben: <b>Neugestaltung und Aufwertung der Residenzstraße</b> von Klemkestraße bis Holländerstraße</p>		
<p>Planungsphase: Ausschreibung</p>	<p>Maßstab : 1:50</p>	<p>Datum : 12.09.2024</p>
<p>Blattgröße: 970 x 297</p>	<p>Bearbeiter:</p>	<p>Ingenieurbüro:</p>
		<p>Regelquerschnitt 01 1. Bauabschnitt</p>
		<p>Unterlage : 03 Blatt. Nr. : 01 von 01</p>