




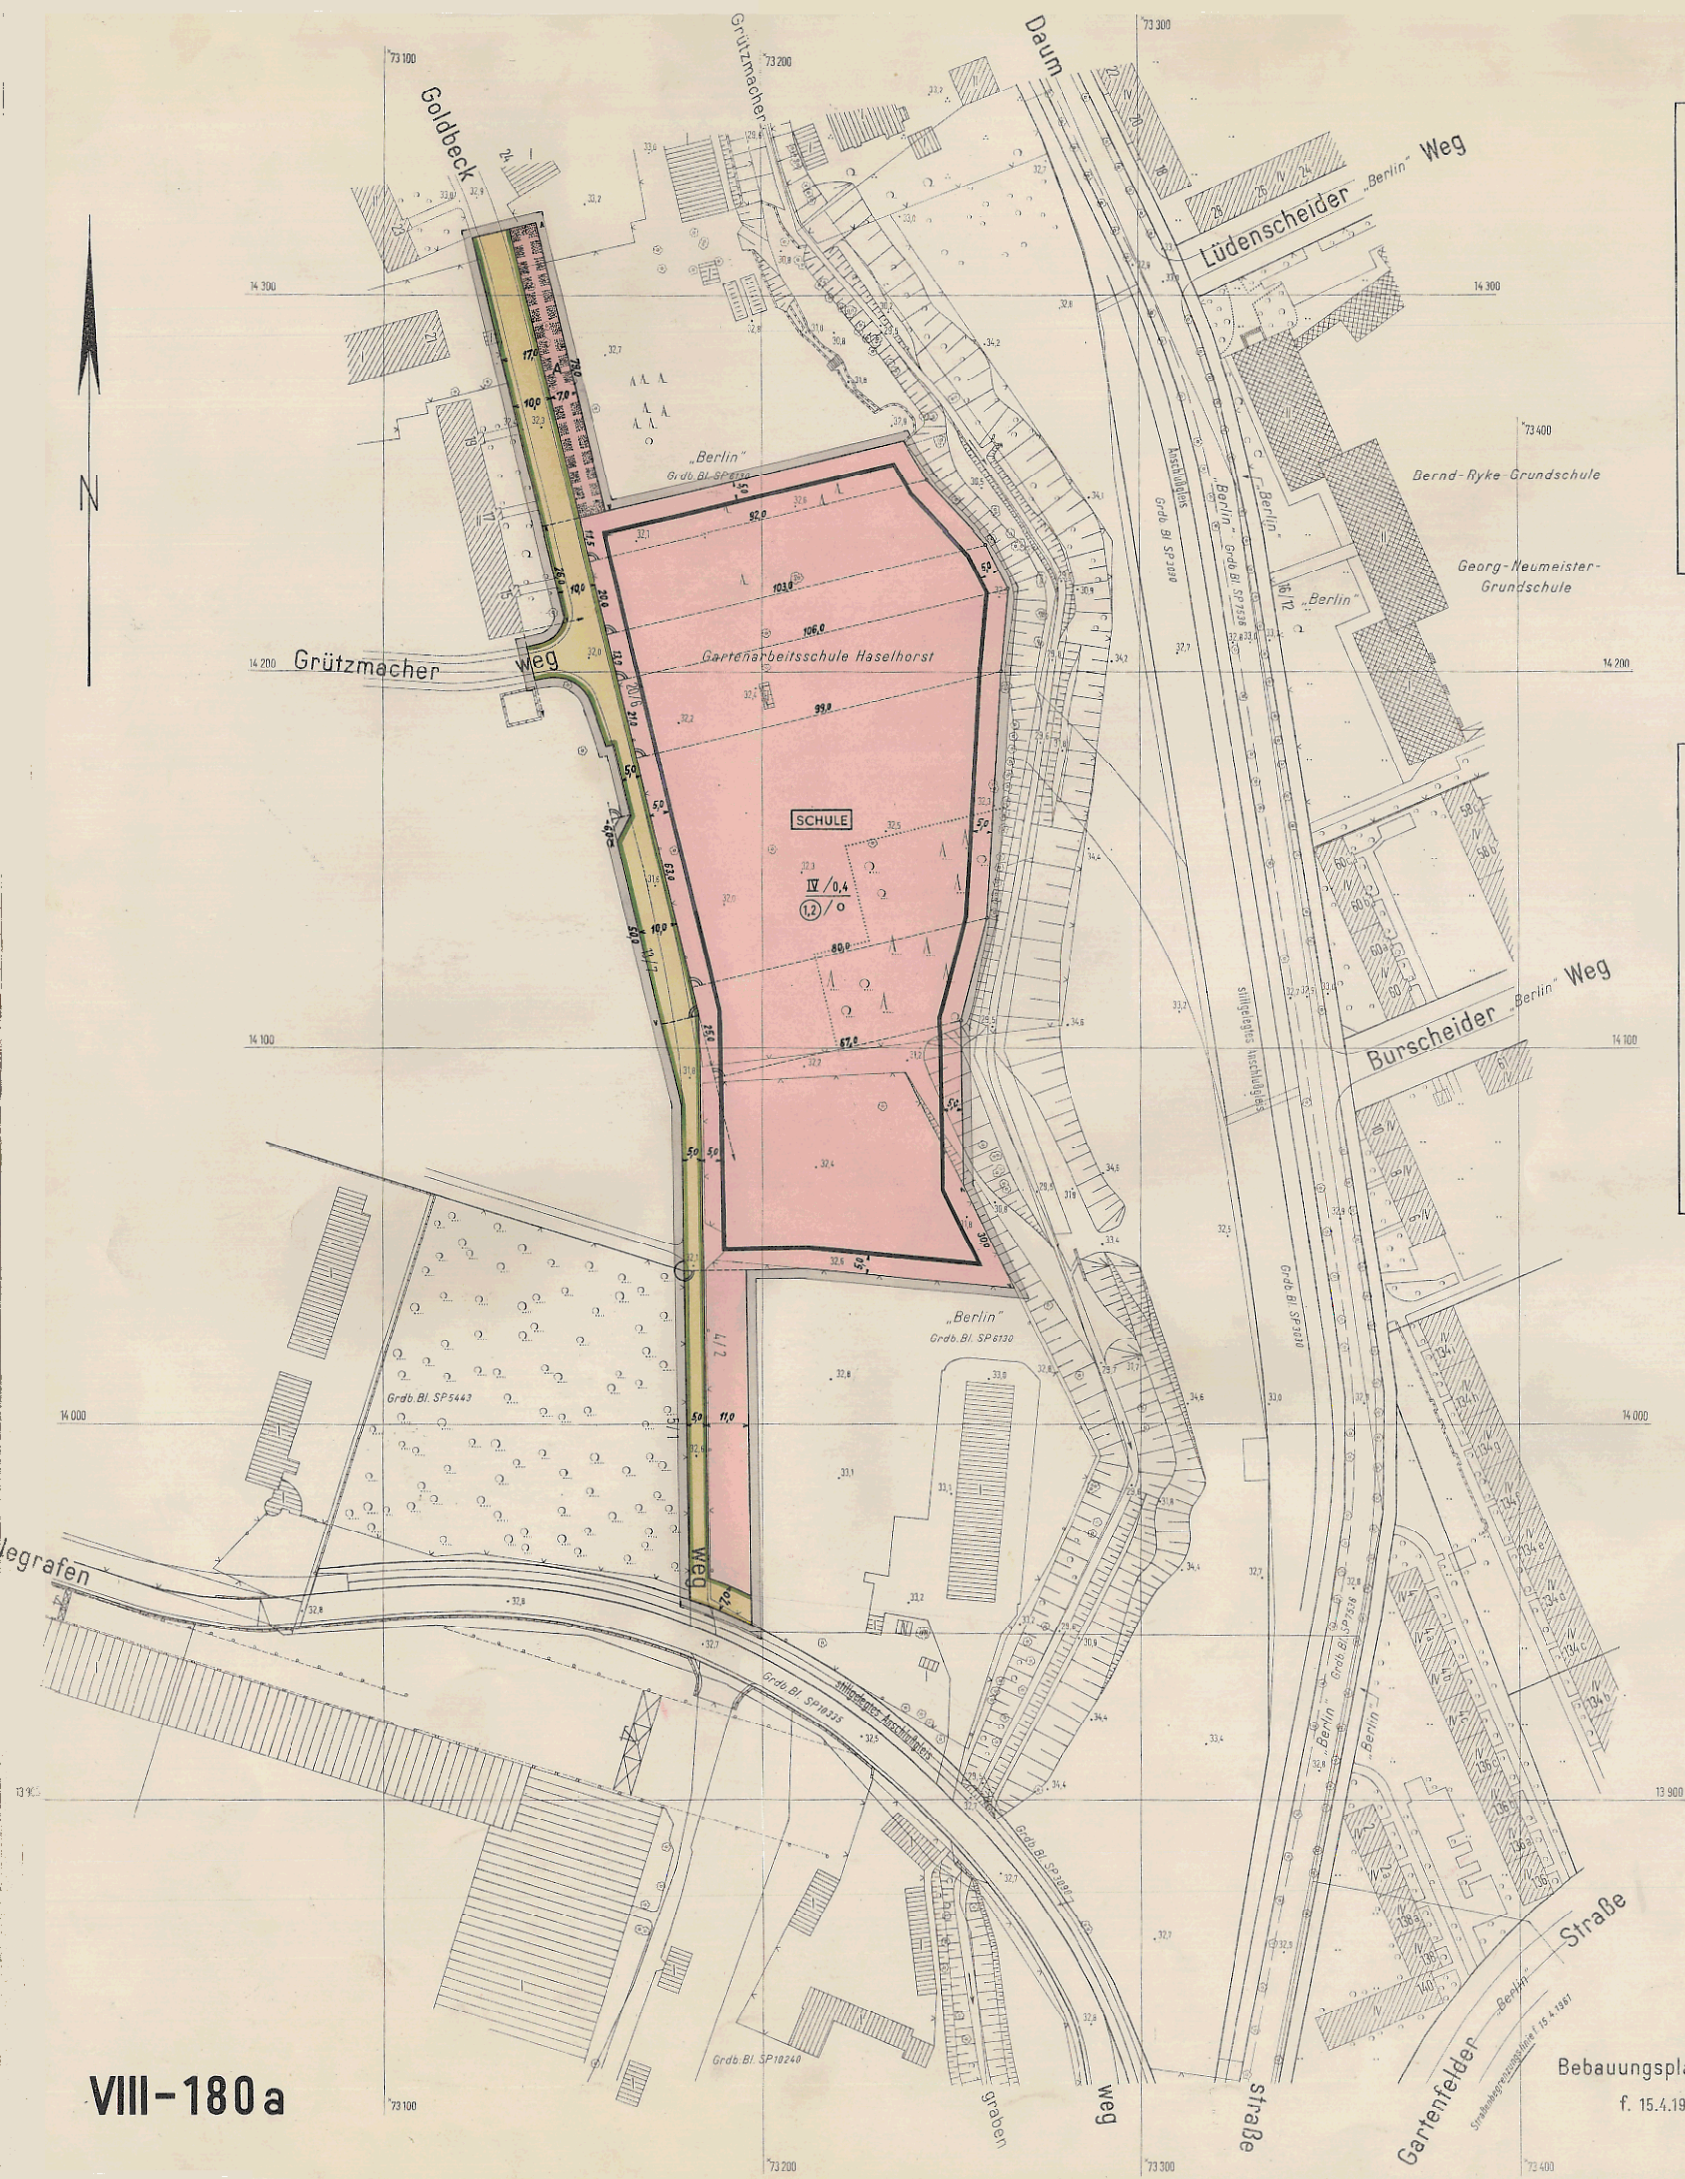

Übersichtskarte 1:10 000

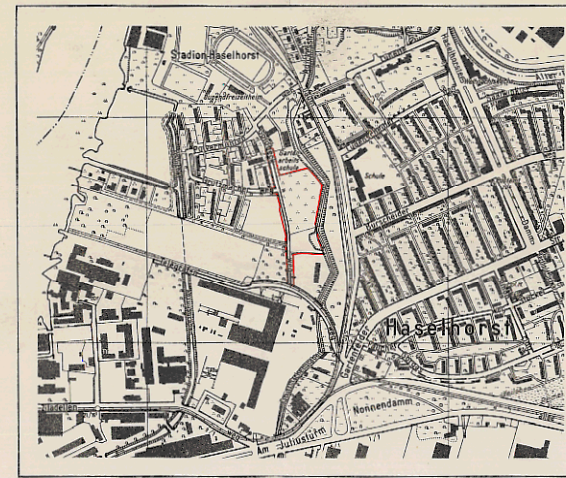

Ausschnitt aus dem
Flächennutzungsplan von Berlin 1:10 000

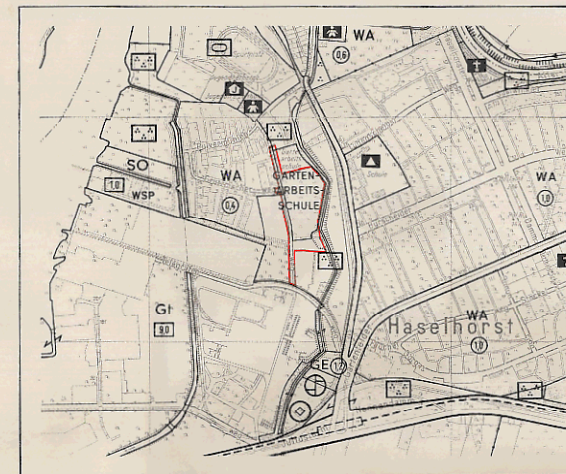

Planergänzungsbestimmungen

1. Die Einteilung der Straßenverkehrsfläche ist nicht Gegenstand der Festsetzung.
2. Die nicht überbaubare Grundstücksfläche A ist mit einem Gehrecht zugunsten der Allgemeinheit und mit einem Leitungsrecht zugunsten der zuständigen Unternehmensträger zu belasten.
3. Die mit einem Leitungsrecht zugunsten der zuständigen Unternehmensträger zu belastende Fläche A darf nur mit flachwurzelnden Anpflanzungen oder leicht zu beseitigenden Befestigungen versehen werden.
4. Im Geltungsbereich dieses Bebauungsplanes treten alle bisherigen Festsetzungen und baurechtlichen Vorschriften, die verbindliche Regelungen der im § 9 Abs. 1 des Bundesbaugesetzes bezeichneten Art enthalten, außer Kraft.

Diese Abzeichnung enthält die im Deckblatt zum Bebauungsplan dargestellten Änderungen und Ergänzungen.

Die Übereinstimmung mit dem Original wird hiermit beglaubigt.

Berlin-Spandau, den 2. November 1979
Bezirksamt Spandau von Berlin



Zu diesem Bebauungsplan gehören:

- a. ein Eigentümerverzeichnis
- b. das Deckblatt vom 19. 7. 1979 des Senats für Bau- und Wohnungswesen II (In diese Abzeichnung eingearbeitet)

Bebauungsplan VIII-41

f. 15.4.1961

Abzeichnung Bebauungsplan VIII-180 a

für eine Teilfläche des Geländes zwischen
Goldbeckweg und Grützmachergraben
sowie für Abschnitte des Goldbeckweges
und des Grützmacherweges
und für einen Teilabschnitt des Telegrafenerweges
im Bezirk Spandau, Ortsteil Haselhorst

Maßstab 1:1000

0 10 20 30 40 50 60 70 80 90 100 m

Zeichenerklärung Festsetzungen

Art und Maß der baulichen Nutzung:



Verkehrsflächen:



Versorgungsflächen oder Flächen für die Verwertung oder Beseitigung von Abwasser oder festen Abfallstoffen:

z.B. GABWERN


z.B. PARKAN



Sonstige festsetzungen:

Flächen für Stellplätze

für Garagen

für Gemeinschaftsstellplätze

für Garagengebäude mit Stellplätzen

Baugrundstücke für besondere bauliche Anlagen

die privatrechtlichen Festsetzungen dienen

Von der Bebauung freizuhaltende Grundstücke


Nachrichtliche Übernahmen

Naturschutzgebiet

Landschutzgebiet

Umgrenzung der Flächen mit wasserrechtlichen Festsetzungen

Wasserschutzgebiet


Eintragungen als Vorschlag

Gebäude

Stellplatz

Garage

Tiefgarage

Kinderstreuelfeld


mit Angabe der Geschosse

Hochstraße

Tiefstraße

Brücke

Künstliche Industriebahnen

Planunterlage

Öffentliches Gebäude

Wohngebäude mit Durchfahrt

Geschäfte, Gewerbe, Industrie- oder Lagergebäude

Geschosshöhe

Mauer

Zaun, Hecke

Brücke

Gewässer

Geländehöhe, Straßenhöhe

Offene Garage

Tiefgarage


Führung unterirdischer Versorgungsanlagen

Führung oberirdischer Versorgungsanlagen

Straßenbäume und geschützte Bäume nach der Verordnung zum Schutze des Baumbestandes in Berlin

Elektrizität

Gas

Wasser

Abwasser

Nachrichten

Kenntlichmachungen

Zu erhaltende Gebäude oder bauliche Anlagen

Zu beseitigende Gebäude oder bauliche Anlagen

Zu erhaltende Gebäude oder bauliche Anlagen

Zu beseitigende Gebäude oder bauliche Anlagen

Aufgestellt: Berlin-Spandau, den 14. Oktober 1976

Bezirksamt Spandau von Berlin, Abt. Bauwesen
Vermessungsamt

Beier

Behrendt

Bezirksstadtrat

Stadtplanungsamt

Stroschein

Amtsleiter

Der Bebauungsplan hat die Zustimmung der Bezirksverordnetenversammlung mit Beschluß vom 24.11.1976 erhalten und wurde in der Zeit vom 14. 2. 1977 bis 16. 3. 1977 öffentlich ausgelegt.

Berlin-Spandau, den 18. März 1977

Bezirksamt Spandau von Berlin

Abt. Bauwesen

Stadtplanungsamt

Stroschein

Amtsleiter

Der Bebauungsplan ist auf Grund des § 10 des Bundesbaugesetzes in Verbindung mit § 5 Abs. 1 Satz 1 des Gesetzes zur Ausführung des Bundesbaugesetzes durch Verordnung vom heutigen Tage festgesetzt worden.

Berlin, den 3. September 1979

Der Senator für Bau- und Wohnungswesen

Harry Ristock

Die Verordnung ist am 22. 9. 1979 im Gesetz- und Verordnungsblatt für Berlin auf S. 1690 verkündet worden.

VIII-180a