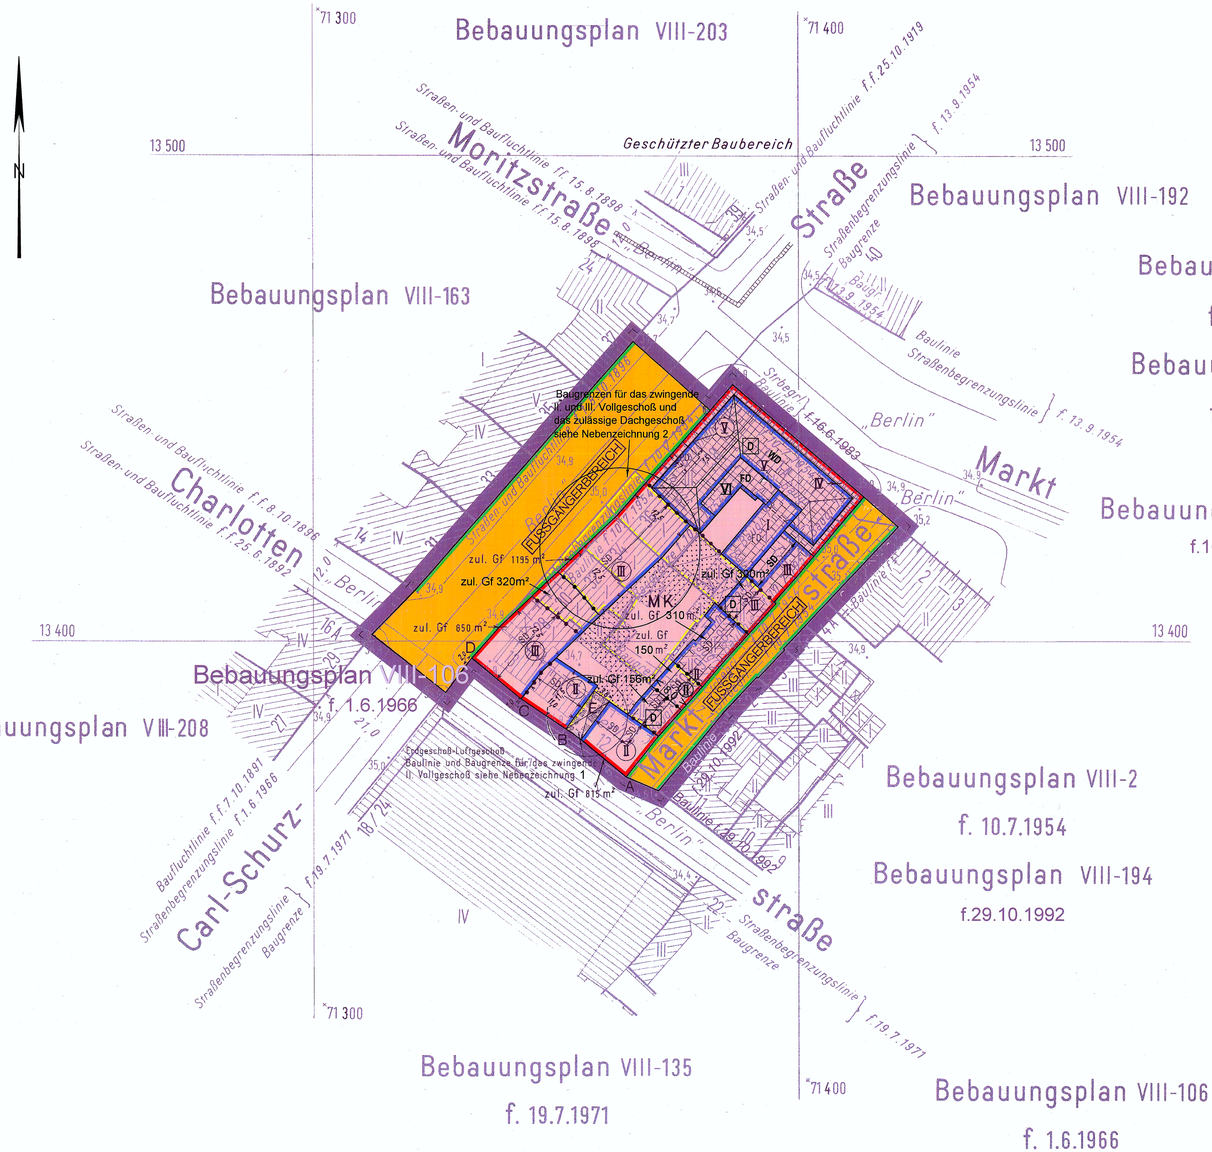

Maßstab 1:500

0 5 10 20 30 40 50 60 70 80 90 100 m

VIII-195

Nebenzeichnung 2

Baugrenzen für das zwingende II. - III. Vollgeschoß und das zulässige Dachgeschoß

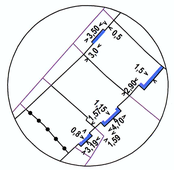

Nebenzeichnung 1

Baulinie und Baugrenze für das zwingende II. Vollgeschoß

Übersichtskarte 1:10.000

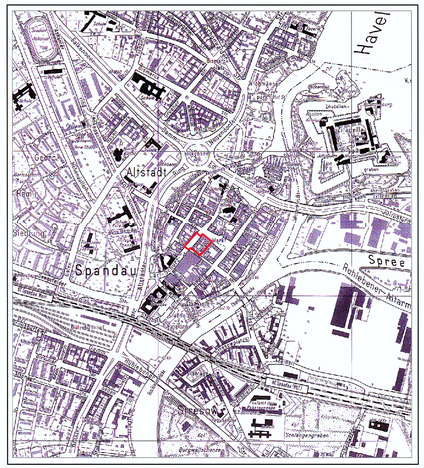
Havel
Altstadt
Spandau
Spree
Hauptbahnhof
Stresow
Pichelsdorf
Gatow
Kladow
Wannsee
Nikolaikirche
Reichsbahnausbesserungswerk
Bundesverwaltungsamt
Bundesgartenschau 1974
Bundesgrenzschutzamt
Bundesgrenzschutzamt
Bundesgrenzschutzamt