



Übersichtskarte 1 : 10 000

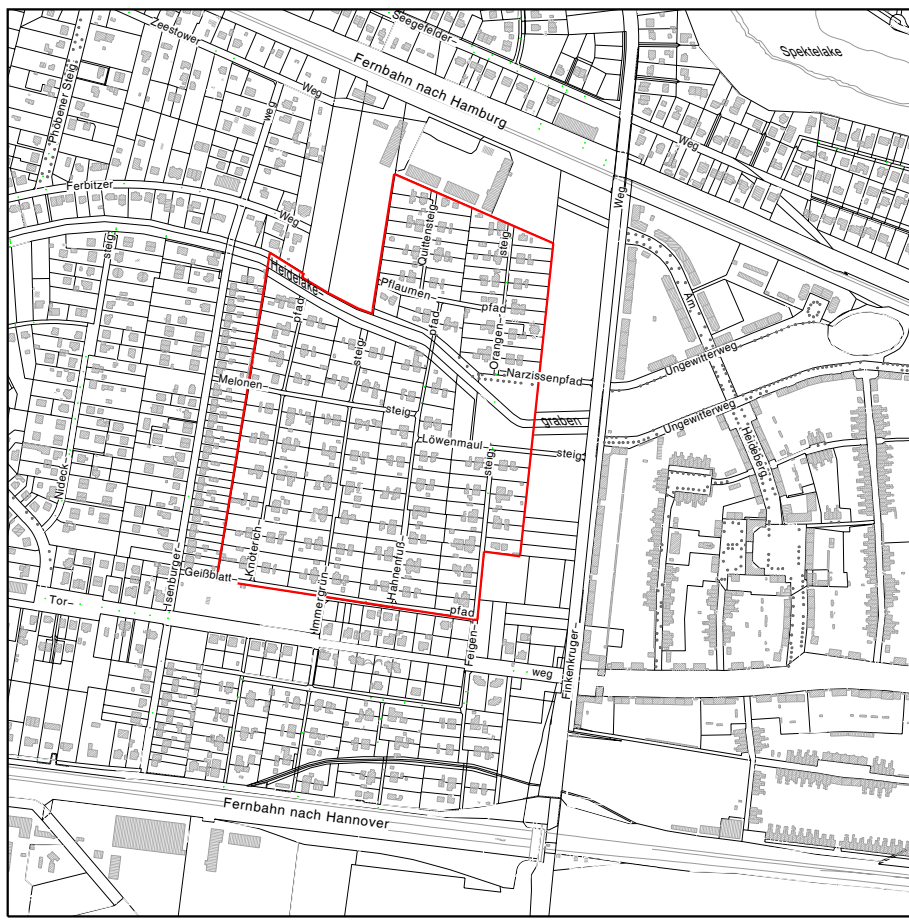



Die Bestimmung der Grundflächen der baulichen Anlagen und die Festsetzung der Dachform, siehe Nebenzeichnung 1, 2 und 3

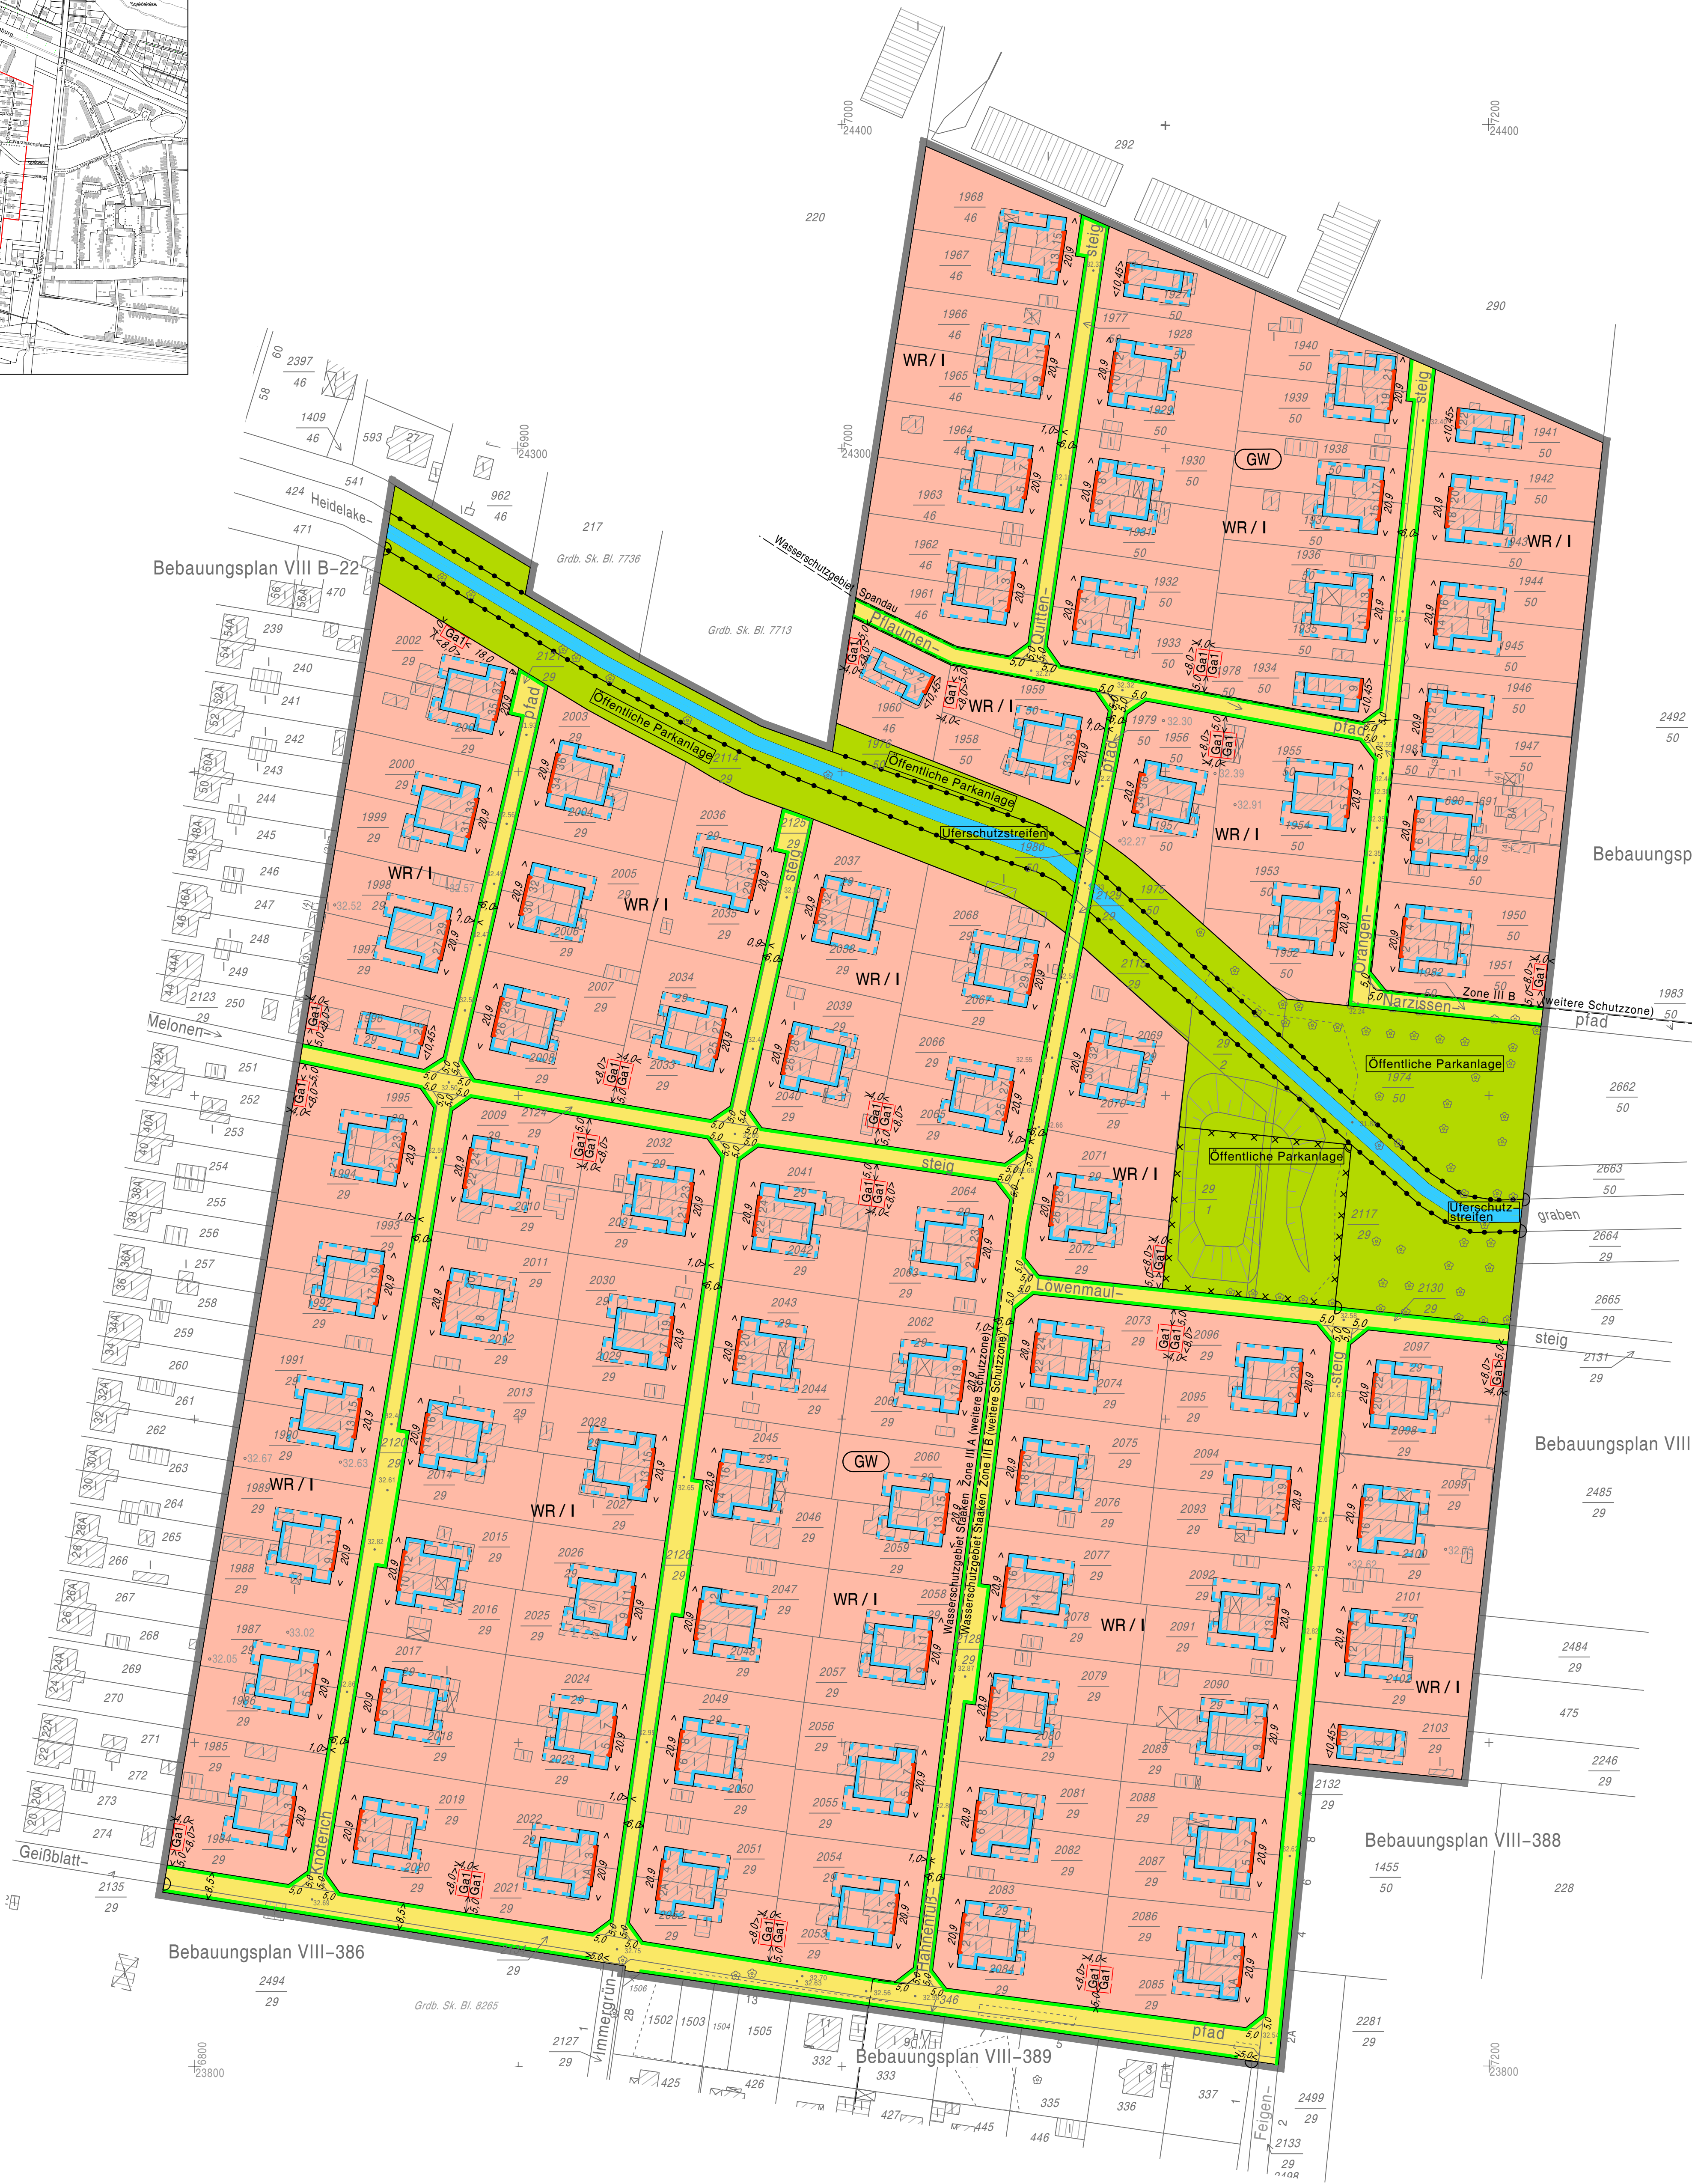

Nebenzeichnung 1 über die Bestimmung der Grundfläche der baulichen Anlagen und die Festsetzung der Dachform

(Abbildung für alle Doppelhäuser)



Maßstab 1 : 500

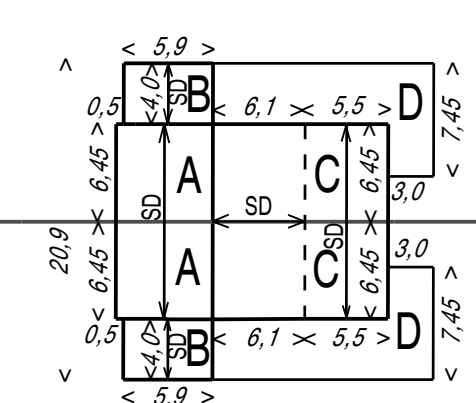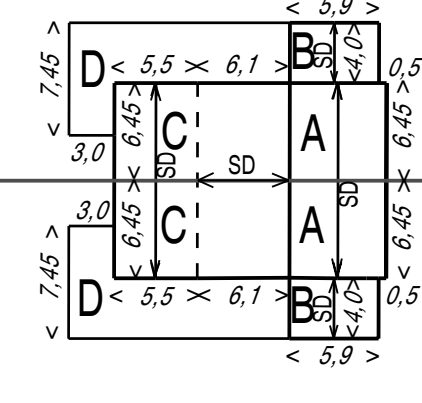

Nebenzeichnung 2 über die Bestimmung der Grundfläche der baulichen Anlagen und die Festsetzung der Dachform

(Abbildung für alle Einzelhäuser)



Maßstab 1 : 500

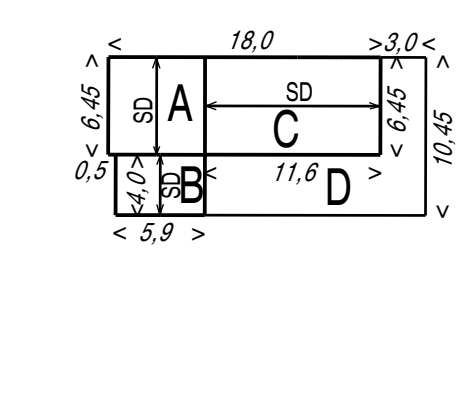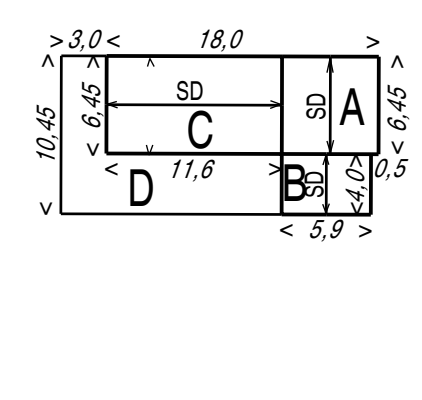

Nebenzeichnung 3 über die Bestimmung der Grundfläche der baulichen Anlagen und die Festsetzung der Dachform

(Abbildung für alle Einzelhäuser)

Maßstab 1 : 500

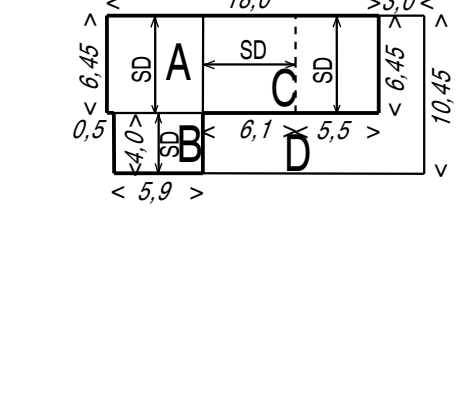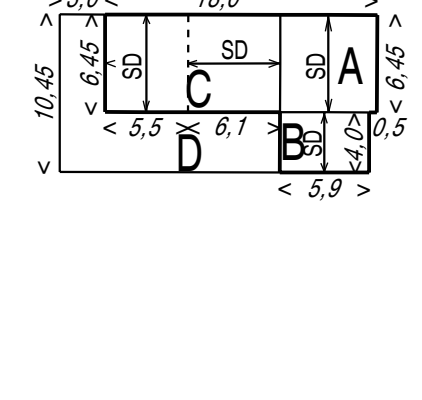

Textliche Festsetzungen

- Die Gebäude im reinen Wohngebiet dürfen traufseitige Wandhöhen von höchstens 4,20 m über der mittleren natürlichen Geländeoberfläche aufweisen; dies gilt nicht für Garagen als selbstständige Gebäude und Nebenanlagen im Sinne von § 14 der Baunutzungsverordnung. Die traufseitigen Wandhöhen der Gebäudeeile B und C dürfen diejenigen der Gebäudeeile A nicht überschreiten. Als Wandhöhe gilt das Maß von der mittleren natürlichen Geländeoberfläche des jeweiligen Grundstücks bis zur Schnittlinie der Außenfläche der Wand mit der Dachfläche.
- Die Firsthöhen der Gebäudeeile C dürfen die Firsthöhen der Gebäudeeile A nicht überagen.
- Die Einzelhäuser im reinen Wohngebiet können anstelle der in der Nebenzeichnung 2 dargestellten zulässigen Kombination von Dachformen auch die in der Nebenzeichnung 3 dargestellte zulässige Kombination von Dachformen erhalten. Bei Einzelhäusern im reinen Wohngebiet ist das Dach des Gebäudeeils C als Satteldach auszubilden.
- Die in den Nebenzeichnungen 1, 2 und 3 festgesetzten Dachformen für die Gebäudeeile B und C gelten nicht für Wintergärten mit verglasten Dächern.
- Die Dachneigungen der Gebäudeeile A und B dürfen eine Dachneigung von 37° nicht unterschreiten und eine Neigung von 41° nicht überschreiten. Die Firstlinie des Gebäudeeils A ist ausschließlich vertikal zu verschieben. Die straßenseitigen Dachflächen der Gebäudeeile A und B sind in der gleichen Dachneigung herzustellen. Die der Straßenseite abgewandten Dachflächen der Gebäudeeile A und B dürfen eine Neigung von 41° nicht überschreiten.
- Dachgauben und Dachanschnitte sind auf den straßenseitigen Dachflächen der Gebäudeeile A und B unzulässig.
- Die Dachdeckungen sind mit ziegelroten oder braunen Dachpfannen auszuführen. Dies gilt nicht für Dachgauben, Wintergärten mit verglasten Dächern, Garagen und überdachte Stellplätze mit Flachdächern und Nebenanlagen im Sinne von § 14 der Baunutzungsverordnung.
- Die Außenwandflächen der baulichen Anlagen im reinen Wohngebiet sind mit einem weißen oder sandfarbenen Putz zu versehen. Dies gilt nicht für Wintergärten und Nebenanlagen im Sinne des § 14 der Baunutzungsverordnung. Die Außenwandflächen können bis zu einer Höhe von 0,4 m über der mittleren natürlichen Geländeoberfläche auch mit Ziegelsteinen, Verkleidungen oder ähnlichen Verblendungen versehen werden. Die Außenwandflächen können im Bereich der Giebel oberhalb des ersten Vollgeschosses auch mit braunen Holzverkleidungen versehen werden.
- Die Oberkante des Erdgeschosses - Fertigfußbodens der Gebäude im reinen Wohngebiet darf nicht unter der mittleren natürlichen Geländeoberfläche und darf höchstens 0,4 m über der mittleren natürlichen Geländeoberfläche liegen.
- Innerhalb der Fläche D sind eingeschossige Wintergärten, Unterkellern und Terrassen zulässig.
- Die Seitenwände, mit Ausnahme eines Bereiches bis zu einer Höhe von 0,3 m über der Oberkante des Fertigfußbodens des Wintergartens, und die Dächer der Wintergärten müssen aus Glas bestehen; ausgenommen sind notwendige Rahmen. Die First- und Traufhöhen der Wintergärten dürfen die Traufhöhen der Gebäudeeile C nicht überagen. Durch den Wintergarten darf eine maximale Fläche von 15 m² überdeckt werden. Die Deckenoberkante des Kellers und Terrassen auf der Fläche D dürfen nicht höher als 0,4 m über der mittleren natürlichen Geländeoberfläche liegen.
- Im reinen Wohngebiet sind auf den nicht überbaubaren Grundstücksflächen Terrassen bis zu einer Größe von 25 m² hinter einer Linie in Tiefe der straßenseitigen Baugrenze des Gebäudeeils B zulässig.
- Im reinen Wohngebiet sind auf den nicht überbaubaren Grundstücksflächen Nebenanlagen im Sinne von § 14 der Baunutzungsverordnung nur bis zu einem Brutto-Rauminhalt von insgesamt 45 m³ hinter einer Linie in Tiefe der rückwärtigen Baugrenze des Gebäudeeils C zulässig.
- Im reinen Wohngebiet sind Garagen nur als Grenzgaragen zulässig. Die Garagen sind mindestens hinter einer Linie in Tiefe der straßenseitigen Baugrenze des Gebäudeeils B anzuordnen. Dies gilt nicht, wenn ein anderer Standort festgesetzt ist. An der Stelle von Grenzgaragen können auch überdachte Stellplätze errichtet werden. Zusätzlich zur Garage ist pro Grundstück ein überdachter Stellplatz zulässig. Dies gilt nicht bei der Errichtung einer 4,00 m breiten Garage. Folgende Größen sind für Garagen zulässig:
 - Grenzgarage 3,50 m x 6,00 m mit überdachtem Stellplatz.
 - Grenzgarage 4,00 m x 8,00 m ohne überdachtem Stellplatz.Der überdachte Stellplatz muss unmittelbar neben der Längsseite der Grenzgarage errichtet werden. Der zusätzliche überdachte Stellplatz darf eine Breite von 3,00 m, eine Länge von 5,00 m und eine Höhe von 2,50 m nicht überschreiten. Dies gilt auch für festgesetzte Flächen mit Umgrünungen für Garagen.
- Die Einteilung der Straßenverkehrsfläche ist nicht Gegenstand der Festsetzung.

Abzeichnung Bebauungsplan VIII-356

für die Grundstücke

Quittensteig 1-15, Pflaumenpfad 2, Orangensteig 1-22, Feigensteig 1A/23 und 10/22, Hahnenfußpfad 1-36, Immergrünsteig 1A, 2A, 3-32, Knöterichpfad 1-37 sowie den Knöterichpfad, den Hahnenfußpfad, den Pflaumenpfad, den Quittensteig und den Orangensteig sowie für Abschnitte des Narzissenpfades, des Löwenmaulsteiges, des Melonensteiges, des Feigensteiges, des Immergrünsteiges, des Geißblattpfades und des Heide-lakegrabens sowie für Teilflächen der Grundstücke Feigensteig 2/8 und Grundbuch von Staaken, Blatt 8265

im Bezirk Spandau, Ortsteil Staaken

Zeichenerklärung

Art und Maß der baulichen Nutzung, Bauweise		Bauliche Ausgestaltung, Höhe baulicher Anlagen		Festsetzungen	
Reines Wohngebiet (1.2.3.4.5.6.7.8.9.10.11.12.13.14.15.16.17.18.19.20.21.22.23.24.25.26.27.28.29.30.31.32.33.34.35.36.37.38.39.40.41.42.43.44.45.46.47.48.49.50.51.52.53.54.55.56.57.58.59.60.61.62.63.64.65.66.67.68.69.70.71.72.73.74.75.76.77.78.79.80.81.82.83.84.85.86.87.88.89.90.91.92.93.94.95.96.97.98.99.100.101.102.103.104.105.106.107.108.109.110.111.112.113.114.115.116.117.118.119.120.121.122.123.124.125.126.127.128.129.130.131.132.133.134.135.136.137.138.139.140.141.142.143.144.145.146.147.148.149.150.151.152.153.154.155.156.157.158.159.160.161.162.163.164.165.166.167.168.169.170.171.172.173.174.175.176.177.178.179.180.181.182.183.184.185.186.187.188.189.190.191.192.193.194.195.196.197.198.199.200.201.202.203.204.205.206.207.208.209.210.211.212.213.214.215.216.217.218.219.220.221.222.223.224.225.226.227.228.229.230.231.232.233.234.235.236.237.238.239.240.241.242.243.244.245.246.247.248.249.250.251.252.253.254.255.256.257.258.259.260.261.262.263.264.265.266.267.268.269.270.271.272.273.274.275.276.277.278.279.280.281.282.283.284.285.286.287.288.289.290.291.292.293.294.295.296.297.298.299.300.301.302.303.304.305.306.307.308.309.310.311.312.313.314.315.316.317.318.319.320.321.322.323.324.325.326.327.328.329.330.331.332.333.334.335.336.337.338.339.340.341.342.343.344.345.346.347.348.349.350.351.352.353.354.355.356.357.358.359.360.361.362.363.364.365.366.367.368.369.370.371.372.373.374.375.376.377.378.379.380.381.382.383.384.385.386.387.388.389.390.391.392.393.394.395.396.397.398.399.400.401.402.403.404.405.406.407.408.409.410.411.412.413.414.415.416.417.418.419.420.421.422.423.424.425.426.427.428.429.430.431.432.433.434.435.436.437.438.439.440.441.442.443.444.445.446.447.448.449.450.451.452.453.454.455.456.457.458.459.460.461.462.463.464.465.466.467.468.469.470.471.472.473.474.475.476.477.478.479.480.481.482.483.484.485.486.487.488.489.490.491.492.493.494.495.496.497.498.499.500.501.502.503.504.505.506.507.508.509.510.511.512.513.514.515.516.517.518.519.520.521.522.523.524.525.526.527.528.529.530.531.532.533.534.535.536.537.538.539.540.541.542.543.544.545.546.547.548.549.550.551.552.553.554.555.556.557.558.559.560.561.562.563.564.565.566.567.568.569.570.571.572.573.574.575.576.577.578.579.580.581.582.583.584.585.586.587.588.589.590.591.592.593.594.595.596.597.598.599.600.601.602.603.604.605.606.607.608.609.610.611.612.613.614.615.616.617.618.619.620.621.622.623.624.625.626.627.628.629.630.631.632.633.634.635.636.637.638.639.640.641.642.643.644.645.646.647.648.649.650.651.652.653.654.655.656.657.658.659.660.661.662.663.664.665.666.667.668.669.670.671.672.673.674.675.676.677.678.679.680.681.682.683.684.685.686.687.688.689.690.691.692.693.694.695.696.697.698.699.700.701.702.703.704.705.706.707.708.709.710.711.712.713.714.715.716.717.718.719.720.721.722.723.724.725.726.727.728.729.730.731.732.733.734.735.736.737.738.739.740.741.742.743.744.745.746.747.748.749.750.751.752.753.754.755.756.757.758.759.760.761.762.763.764.765.766.767.768.769.770.771.772.773.774.775.776.777.778.779.780.781.782.783.784.785.786.787.788.789.790.791.792.793.794.795.796.797.798.799.800.801.802.803.804.805.806.807.808.809.810.811.812.813.814.815.816.817.818.819.820.821.822.823.824.825.826.827.828.829.830.831.832.833.834.835.836.837.838.839.840.841.842.843.844.845.846.847.848.849.850.851.852.853.854.855.856.857.858.859.860.861.862.863.864.865.866.867.868.869.870.871.872.873.874.875.876.877.878.879.880.881.882.883.884.885.886.887.888.889.890.891.892.893.894.895.896.897.898.899.900.901.902.903.904.905.906.907.908.909.910.911.912.913.914.915.916.917.918.919.920.921.922.923.924.925.926.927.928.929.930.931.932.933.934.935.936.937.938.939.940.941.942.943.944.945.946.947.948.949.950.951.952.953.954.955.956.957.958.959.960.961.962.963.964.965.966.967.968.969.970.971.972.973.974.975.976.977.978.979.980.981.982.983.984.985.986.987.988.989.990.991.992.993.994.995.996.997.998.999.1000.1001.1002.1003.1004.1005.1006.1007.1008.1009.1010.1011.1012.1013.1014.1015.1016.1017.1018.1019.1020.1021.1022.1023.1024.1025.1026.1027.1028.1029.1030.1031.1032.1033.1034.1035.1036.1037.1038.1039.1040.1041.1042.1043.1044.1045.1046.1047.1048.1049.1050.1051.1052.1053.1054.1055.1056.1057.1058.1059.1060.1061.1062.1063.1064.1065.1066.1067.1068.1069.1070.1071.1072.1073.1074.1075.1076.1077.1078.1079.1080.1081.1082.1083.1084.1085.1086.1087.1088.1089.1090.1091.1092.1093.1094.1095.1096.1097.1098.1099.1100.1101.1102.1103.1104.1105.1106.1107.1108.1109.1110.1111.1112.1113.1114.1115.1116.1117.1118.1119.1120.1121.1122.1123.1124.1125.1126.1127.1128.1129.1130.1131.1132.1133.1134.1135.1136.1137.1138.1139.1140.1141.1142.1143.1144.1145.1146.1147.1148.1149.1150.1151.1152.1153.1154.1155.1156.1157.1158.1159.1160.1161.1162.1163.1164.1165.1166.1167.1168.1169.1170.1171.1172.1173.1174.1175.1176.1177.1178.1179.1180.1181.1182.1183.1184.1185.1186.1187.1188.1189.1190.1191.1192.1193.1194.1195.1196.1197.1198.1199.1200.1201.1202.1203.1204.1205.1206.1207.1208.1209.1210.1211.1212.1213.1214.1215.1216.1217.1218.1219.1220.1221.1222.1223.1224.1225.1226.1227.1228.1229.1230.1231.1232.1233.1234.1235.1236.1237.1238.1239.1240.1241.1242.1243.1244.1245.1246.1247.1248.1249.1250.1251.1252.1253.1254.1255.1256.1257.1258.1259.1260.1261.1262.1263.1264.1265.1266.1267.1268.1269.1270.1271.1272.1273.1274.1275.1276.1277.1278.1279.1280.1281.1282.1283.1284.1285.1286.1287.1288.1289.1290.1291.1292.1293.1294.1295.1296.1297.1298.1299.1300.1301.1302.1303.1304.1305.1306.1307.1308.1309.1310.1311.1312.1313.1314.1315.1316.1317.1318.1319.1320.1321.1322.1323.1324.1325.1326.1327.1328.1329.1330.1331.1332.1333.1334.1335.1336.1337.1338.1339.1340.1341.1342.1343.1344.1345.1346.1347.1348.1349.1350.1351.1352.1353.1354.1355.1356.1357.1358.1359.1360.1361.1362.1363.1364.1365.1366.1367.1368.1369.1370.1371.1372.1373.1374.1375.1376.1377.1378.1379.1380.1381.1382.1383.1384.1385.1386.1387.1388.1389.1390.1391.1392.1393.1394.1395.1396.1397.1398.1399.1400.1401.1402.1403.1404.1405.1406.1407.1408.1409.1410.1411.1412.1413.1414.1415.1416.1417.1418.1419.1420.1421.1422.1423.1424.1425.1426.1427.1428.1429.1430.1431.1432.1433.1434.1435.1436.1437.1438.1439.1440.1441.1442.1443.1444.1445.1446.1447.1448.1449.1450.1451.1452.1453.1454.1455.1456.1457.1458.1459.1460.1461.1462.1463.1464.1465.1466.1467.1468.1469.1470.1471.1472.1473.1474.1475.1476.1477.1478.1479.1480.1481.1482.1483.1484.1485.1486.1487.1488.1489.1490.1491.1492.1493.1494.1495.1496.1497.1498.1499.1500.1501.1502.1503.1504.1505.1506.1507.1508.1509.1510.1511.1512.1513.1514.1515.1516.1517.1518.1519.1520.1521.1522.1523.1524.1525.1526.1527.1528.1529.1530.1531.1532.1533.1534.1535.1536.1537.1538.1539.1540.1541.1542.1543.1544.1545.1546.1547.1548.1549.1550.1551.1552.1553.1554.1555.1556.1557.1558.1559.1560.1561.1562.1563.1564.1565.1566.1567.1568.1569.1570.1571.1572.1573.1574.1575.1576.1577.1578.1579.1580.1581.1582.1583.1584.1585.1586.1587.1588.1589.1590.1591.1592.1593.1594.1595.1596.1597.1598.1599.1600.1601.1602.1603.1604.1605.1606.1607.1608.1609.1610.1611.1612.1613.1614.1615.1616.1617.1618.1619.1620.1621.1622.1623.1624.1625.1626.1627.1628.1629.1630.1631.1632.1633.1634.1635.1636.1637.1638.1639.1640.1641.1642.1643.1644.1645.1646.1647.1648.1649.1650.1651.1652.1653.1654.1655.1656.1657.1658.1659.1660.1661.1662.1663.1664.1665.1666.1667.1668.1669.1670.1671.1672.1673.1674.1675.1676.1677.1678.1679.1680.1681.1682.1683.1684.1685.1686.1687.1688.1689.1690.1691.1692.1693.1694.1695.1696.1697.1698.1699.1700.1701.1702.1703.1704.1705.1706.1707.1708.1709.1710.1711.1712.1713.1714.1715.1716.1717.1718.1719.1720.1721.1722.1723.1724.1725.1726.1727.1728.1729.1730.1731.1732.1733.1734.1735.1736.1737.1738.1739.1740.1741.1742.1743.1744.1745.1746.1747.1748.1749.1750.1751.1752.1753.1754.1755.1756.1757.1758.1759.1760.1761.1762.1763.1764.1765.1766.1767.1768.1769.1770.1771.1772.1773.1774.1775.1776.1777.1778.1779.1780.1781.1782.1783.1784.1785.1786.1787.1788.1789.1790.1791.1792.1793.1794.1795.1796.1797.1798.1799.1800.1801.1802.1803.1804.1805.1806.1807.1808.1809.1810.1811.1812.1813.1814.1815.1816.1817.1818.1819.1820.1821.1822.1823.1824.1825.1826.1827.1828.1829.1830.1831.1832.1833.1834.1835.1836.1837.1838.1839.1840.1841.1842.1843.1844.1845.1846.1847.1848.1849.1850.1851.1852.1853.1854.1855.1856.1857.1858.1859.1860.1861.1862.1863.1864.1865.1866.1867.1868.1869.1870.1871.1872.1873.1874.1875.1876.1877.1878.1879.1880.1881.1882.1883.1884.1885.1886.1887.1888.1889.1890.1891.1892.1893.1894.1895.1896.1897.1898.1899.1900.1901.1902.1903.1904.1905.1906.1907.1908.1909.1910.1911.1912.1913.1914.1915.1916.1917.1918.1919.1920.1921.1922.1923.1924.1925.1926.1927.1928.1929.1930.1931.1932.1933.1934.1935.1936.1937.1938.1939.1940.1941.1942.1943.1944.1945.1946.1947.1948.1949.1950.1951.1952.1953.1954.1955.1956.1957.1958.1959.1960.1961.1962.1963.1964.1965.1966.1967.1968.1969.1970.1971.1972.1973.1974.1975.1976.1977.1978.1979.1980.1981.1982.1983.1984.1985.1986.1987.1988.1989.1990.1991.1992.1993.1994.1995.1996.1997.1998.1999.2000.2001.2002.2003.2004.2005.2006.2007.2008.2009.2010.2011.2012.2013.2014.2015.2016.2017.2018.2019.2020.2021.2022.2023.2024.2025.2026.2027.2028.2029.2030.2031.2032.2033.2034.2035.2036.2037.2038.2039.2040.2041.2042.2043.2044.2045.2046.2047.2048.2049.2050.2051.2052.2053.2054.2055.2056.2057.2058.2059.2060.2061.2062.2063.2064.2065.2066.2067.2068.2069.2070.2071.2072.2073.2074.2075.2076.2077.2078.2079.2080.2081.2082.2083.2084.2085.2086.2087.2088.2089.2090.2091.2092.2093.2094.2095.2096.2097.2098.2099.2100.2101.2102.2103.2104.2105.2106.2107.2108.2109.2110.2111.2112.2113.2114.2115.2116.2117.2118.2119.2120.2121.2122.2123.2124.2125.2126.2127.2128.2129.2130.2131.2132.2133.2134.2135.2136.2137.2138.2139.2140.2141.2142.2143.2144.2145.2146.2147.2148.2149.2150.2151.2152.2153.2154.2155.2156.2157.2158.2159.2160.2161.2162.2163.2164.2165.2166.2167.2168.2169.2170.2171.2172.2173.2174.2175.2176.2177.2178.2179.2180.2181.2182.2183.2184.2185.2186.2187.2188.2189.2190.2191.2192.2193.2194.2195.2196.2197.2198.2199.2200.2201.2202.2203.2204.2205.2206.2207.2208.2209.2210.2211.2212.2213.2214.2215.2216.2217.2218.2219.2220.2221.2222.2223.2224.2225.2226.2227.2228.2229.2230.2231.2232.2233.2234.2235.2236.2237.2238.2239.2240.2241.2242.2243.2244.2245.2246.2247.2248.2249.2250.2251.2252.2253.2254.2255.2256.2257.2258.2259.2260.2261.2262.2263.2264.2265.2266.2267.2268.2269.2270.2271.2272.2273.2274.2275.2276.2277.2278.2279.2280.2281.2282.2283.2284.2285.2286.2287.2288.2289.2290.2291.2292.2293.2294.2295.2296.2297.2298.2299.2300.2301.2302.2303.2304.2305.2306.2307.2308.2309.2310.2311.2312.2313.2314.2315.2316.2317.2318.2319.2320.2321.2322.2323.2324.2325.2326.2327.2328.2329.2330.2331.2332.2333.2334.2335.2336.2337.2338.2339.2340.2341.2342.2343.2344.2345.2346.2347.2348.2349.2350.2351.2352.2353.2354.2355.2356.2357.2358.2359.2360.2361.2362.2363.2364.2365.2366.2367.2368.2369.2370.2371.2372.2373.2374.2375.2376.2377.2378.2379.2380.2381.2382.2383.2384.2385.2386.2387.2388.2389.2390.2391.2392.2393.2394.2395.2396.2397.2398.2399.2400.2401.2402.2403.2404.2405.2406.2407.2408.2409.2410.2411.2412.2413.2414.2415.2416.2417.2418.2419.2420.2421.2422.2423.2424.2425.2426.2427.2428.2429.2430.2431.2432.2433.2434.2435.2436.2437.2438.2439.2440.2441.2442.2443.2444.2445.2446.2447.2448.2449.2450.2451.2452.2453.2454.2455.2456.2457.2458.2459.2460.2461.2462.2463.2464.2465.2466.2467.2468.2469.2470.2471.2472.2473.2474.2475.2476.2477.2478.2479.2480.2481.2482.2483.2484.2485.2486.2487.2488.2489.2490.2491.2492.2493.2494.2495.2496.2497.2498.2499.2500.2501.2502.2503.2504.2505.2506.2507.2508.2509.2510.2511.2512.2513.2514.2515.2516.2517.2518.2519.2520.2521.2522.2523.2524.2525.2526.2527.2528.2529.2530.2531.2532.2533.2534.2535.2536.2537.2538.2539.2540.2541.2542.2543.2544.2545.2546.2547.2548.2549.2550.2551.2552.2553.2554.2555.2556.2557.2558.2559.2560.2561.2562.2563.2564.2565.2566.2567.2568.2569.2570.2571.2572.2573.2574.2575.2576.2577.2578.2579.2580.2581.2582.2583.2584.2585.2586.2587.2588.2589.2590.2591.2592.2593.2594.2595.2596.2597.2598.2599.2600.2601.2602.2603.2604.2605.2606.2607.2608.2609.2610.2611.2612.2613.2614.2615.2616.2617.2618.2619.2620.2621.2622.2623.2624.2625.2626.2627.2628.2629.2630.2631.2632.2633.2634.2635.2636.2637.2638.2639.2640.2641.2642.2643.2644.2645.2646.2647.2648.2649.2650.2651.2652.2653.2654.2655.2656.2657.2658.2659.2660.2661.2662.2663.2664.2665.2666.2667.2668.2669.2670.2671.2672.2673.2674.2675.2676.2677.2678.2679.2680.2681.2682.2683.2684.268					