



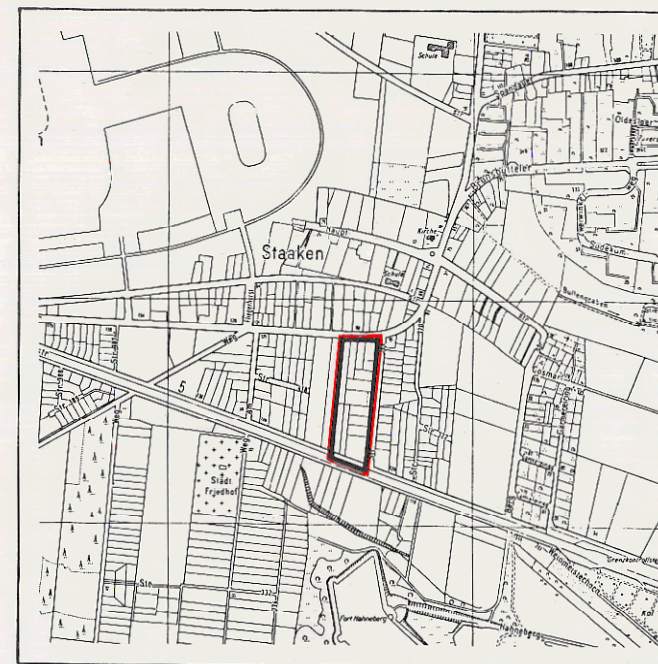

Ausschnitt aus dem
Flächennutzungsplan von Berlin (FNP 94)

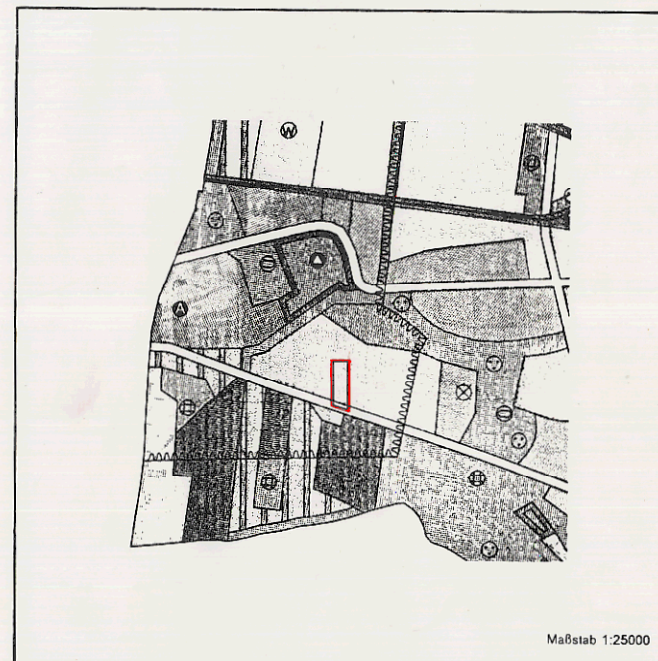

Maßstab 1:25000

Zeichenerklärung

Bauflächen  Wohnbaufläche, W1 (GF über 1,5)  Wohnbaufläche, W2 (GF über 1,2)  Wohnbaufläche, W3 (GF über 0,8)  Wohnbaufläche W4 (GF über 0,4)  Sonderbaufläche  Sonderbaufläche  Sonderbaufläche 	 Gewerliche Baufläche, M1  Gewerliche Baufläche M2  Gewerliche Baufläche  Einzelhandelskonzentration  Sonderbaufläche  Sonderbaufläche  Sonderbaufläche 	Verkehr  Autobahn mit Anschlussstelle  Fließgewässer (Ingenieurhochwasserlinie)  Tunnel  Flughafen Freizeichen, Wasserflächen  Grünfläche  Parkanlage  Friedhof  Kleingarten  Wald  Mooswiese	 Binnfläche  U.S. R. (Rhein) (Bahn  Fließende Kfz / Kfz  über Autobahn  Kleinbahn  Feld, Flur und Wiese  Sport  Wassersport  Camping  Landwirtschaftliche
---	--	--	--

Gemeindefachflächen  Gemeindefachfläche /  Gemeindefachfläche mit hohem Grünanteil  Hochschule und Forschung  Schule  Krankenhaus  Sport  Kultur  Veranstaltung  Post  Sicherheit und Ordnung	Vegetations- und Entzugsanlagen  Fläche mit gewerblichem Charakter /  Fläche mit Mehrzwecknutzung  Fläche mit hohen Grünanteil /  Fläche mit landwirtschaftlicher Nutzung  Wasser  Abfall, Abwasser  Energie  Beseitigung (Rohr und Röh)	Nutzungsbeschränkungen zum Schutz der Umwelt (Beschränkungen, tatsächliche Umarmen, Verarmen und Kennzeichnung)  Landestypische Nutzung  Verarmung der  Luftreinhaltung  Hydroklimatische /  Planungszonen  Schutzfachfläche  Böden  Mehrzweckgebiet  Landwirtschaftsgebiet  Wasserschutzgebiet
--	---	---

Zeichenerklärung
Festsetzungen
Art und Maß der baulichen Nutzung, Bauweise, Baulinien, Baugrenzen, Höhe baulicher Anlagen
Kleinsiedlungsgebiet 3 : B-W-V-DI WS Grundflächenzahl

im Bezirk Spandau,
Ortsteil Staaken

Zeichenerklärung

[illegible]

Die vorstehende Zeichenerklärung enthält alle gebräuchlichen Planzeichen, auch soweit sie in diesem Bebauungsplan nicht verwendet werden.
Zugrunde gelegt sind die Bauabstandsverordnung (Bau-ABV) in der Fassung vom 21. Januar 1990 und die Planzeichenverordnung 1990 (PlanzV 1990) vom 18. Dezember 1990

Aufgestellt: Berlin, den 02.11.1995

Bezirksamt Spandau von Berlin

Abl. Bauen, Wohnen und Umweltschutz

Vermessungsamt Stadtplanungsamt

Becker
Amtsleiter

Scheunemann
Bezirksstadtrat

Göllner
Amtsleiter

Der Bebauungsplan wurde
in der Zeit vom 22.11.95 bis einschließlich 22.12.95 öffentlich ausgelegt.

Die Bezirksverordnetenversammlung hat den Bebauungsplan mit Deckblatt vom 22.2.1996
am 19.6.1996 beschlossen.

Bezirksamt Spandau von Berlin
Abt. Bauen, Wohnen und Umweltschutz


Stadtplanungsamt

Göllner
Amtsleiter

Der Bebauungsplan ist auf Grund des § 10 des Baugesetzbuches in Verbindung mit § 4 Abs. 5 Satz 1 des Gesetzes zur Ausführung des Baugesetzbuches durch Verordnung vom heutigen Tage festgesetzt worden.

Birkholz
Bezirksheimleiter

Die Verordnung ist am 11.6.1997 im Gesetz- und Verordnungsblatt für Berlin auf S. 300 verkündet worden.

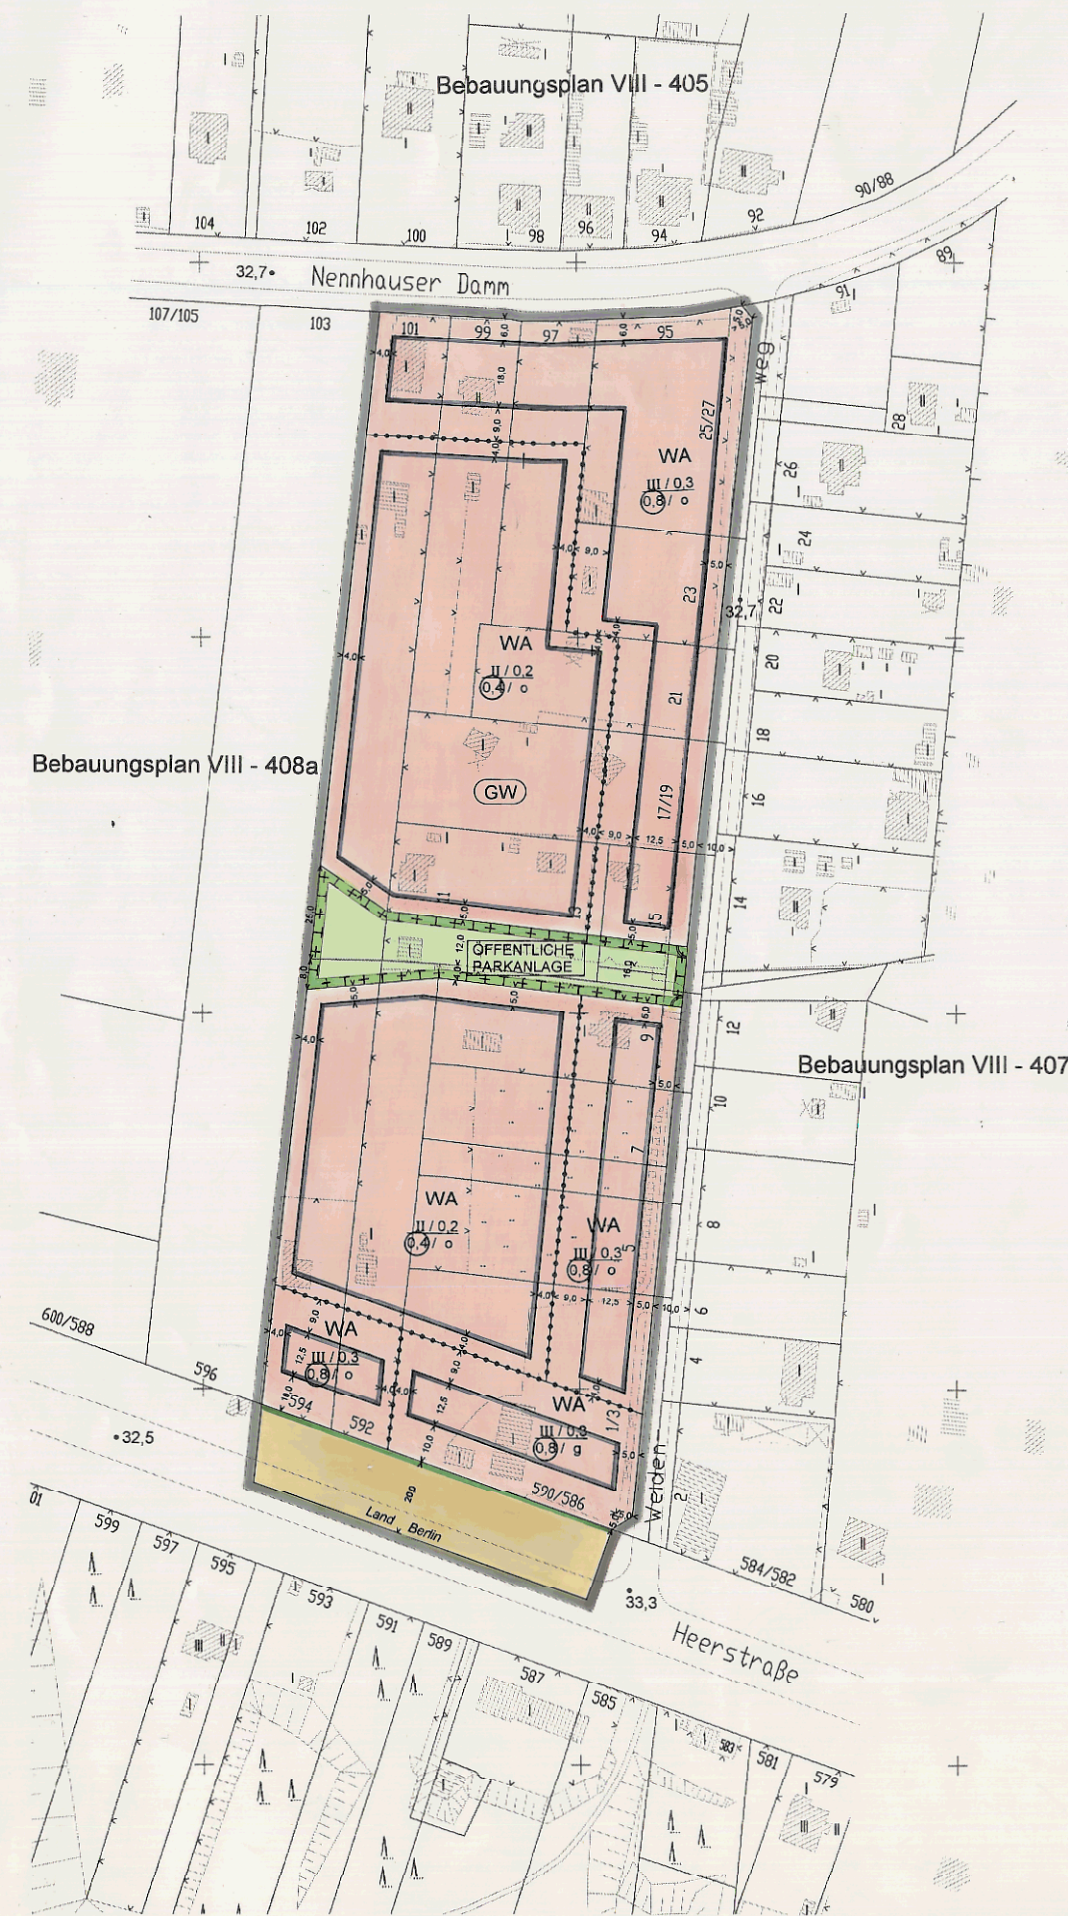

Maßstab 1:1000

Planunterlage: Karte von Berlin 1:1 000
Stand November 1995

Zu diesem Behandlungsplan gehört ein Grundstücksverzeichnis
In diese Abzeichnung ist das Deckblatt vom 22.2.1996 eingearbeitet

Hiermit wird beglaubigt, dass der Inhalt dieser Abzeichnung mit dem Inhalt der Urschrift des Bebauungsplanes VIII-408b vom 06.05.1997 übereinstimmt.

Berlin, den 03.12.1999

Bezirksamt Spandau von Berlin
Abt. Bauen, Planen und Umweltschutz
Vermessungsamt

Im Auftrag
: Nowack

rundstüc
m 22.2.199

11 12 13 10