

# BEBAUUNGSPLAN

für den Marienhöher Weg vom Grundstück Nr. 23 bis zur Alboinstraße und für die Einmündung der Alboinstraße in die Attilastraße.

Aufgestellt  
Bezirksamt Tempelhof Abt. Bau- und Wohnungswesen

Amt für Vermessung

Amt für Stadtplanung

*Amtsleiter*  
Amtsleiter

*Amtsleiter*  
Amtsleiter

Berlin - Tempelhof, den 22. 1. 1953

*Bezirksstadtrat*  
Bezirksstadtrat

Die Zustimmung der Bezirksverordnetenversammlung Tempelhof gemäß § 17 Abs. 2 des Planungsgesetzes vom 22. 8. 1949 (VoBl. I S. 301) ist mit Beschluß (Drucksache) Nr. 318 vom 26. 2. 53 erteilt.  
Berlin, den 28. März 1953  
Amt für Stadtplanung

*Amtsleiter*  
Amtsleiter

Der Bebauungsplan hat gemäß § 17 Abs. 3 des Planungsgesetzes vom 22. 8. 1949 (VoBl. I S. 301) nach vorhergegangener öffentlicher Bekanntgabe in der Zeit vom 30. März bis einschl. 27. April 1953 zur öffentlichen Einsicht im Bezirksamt Tempelhof, Amt für Stadtplanung, ausgelegen.  
Berlin, den 28. April 1953  
Bezirksamt Tempelhof, Abt. Bau- u. Wohnungswesen  
Amt für Stadtplanung

*Amtsleiter*  
Amtsleiter

Der Bebauungsplan wird auf Grund der Beschlüsse von Senat und Abgeordnetenhaus gemäß § 17 Abs. 6 des Gesetzes über die städtebauliche Planung für Groß-Berlin v. 22. 8. 1949 (VOBl. I S. 301) festgesetzt.  
Berlin, den 7. Dezember 1953  
Der Senat von Berlin

Der Regierende Bürgermeister

Der Senator für Bau- u. Wohnungswesen

*Senator*

Gemäß § 17 Abs. 7 des Planungsgesetzes vom 22. 8. 1949 kann nach Zustimmung aller Beteiligten auf dem Grundstück Bd. 89 Bl. 3912 statt des bisher 1- bzw. 2-geschossigen Traktes an der Attilastraße ein 3-geschossiges Wohnhaus mit einer Gaststätte und einer Kegelbahn im Keller zugelassen werden.  
Berlin-Tempelhof, den 25. Mai 1955


*Bezirksstadtrat*  
Bezirksstadtrat

Die Übereinstimmung der Abzeichnung mit dem Original des Bebauungsplans bescheinigt

Berlin-Tempelhof, den 1. 8. 1962  
Bezirksamt Tempelhof von Berlin

Abt. Bau- und Wohnungswesen  
Amt für Vermessung  
im Auftrage

*Amtsleiter*

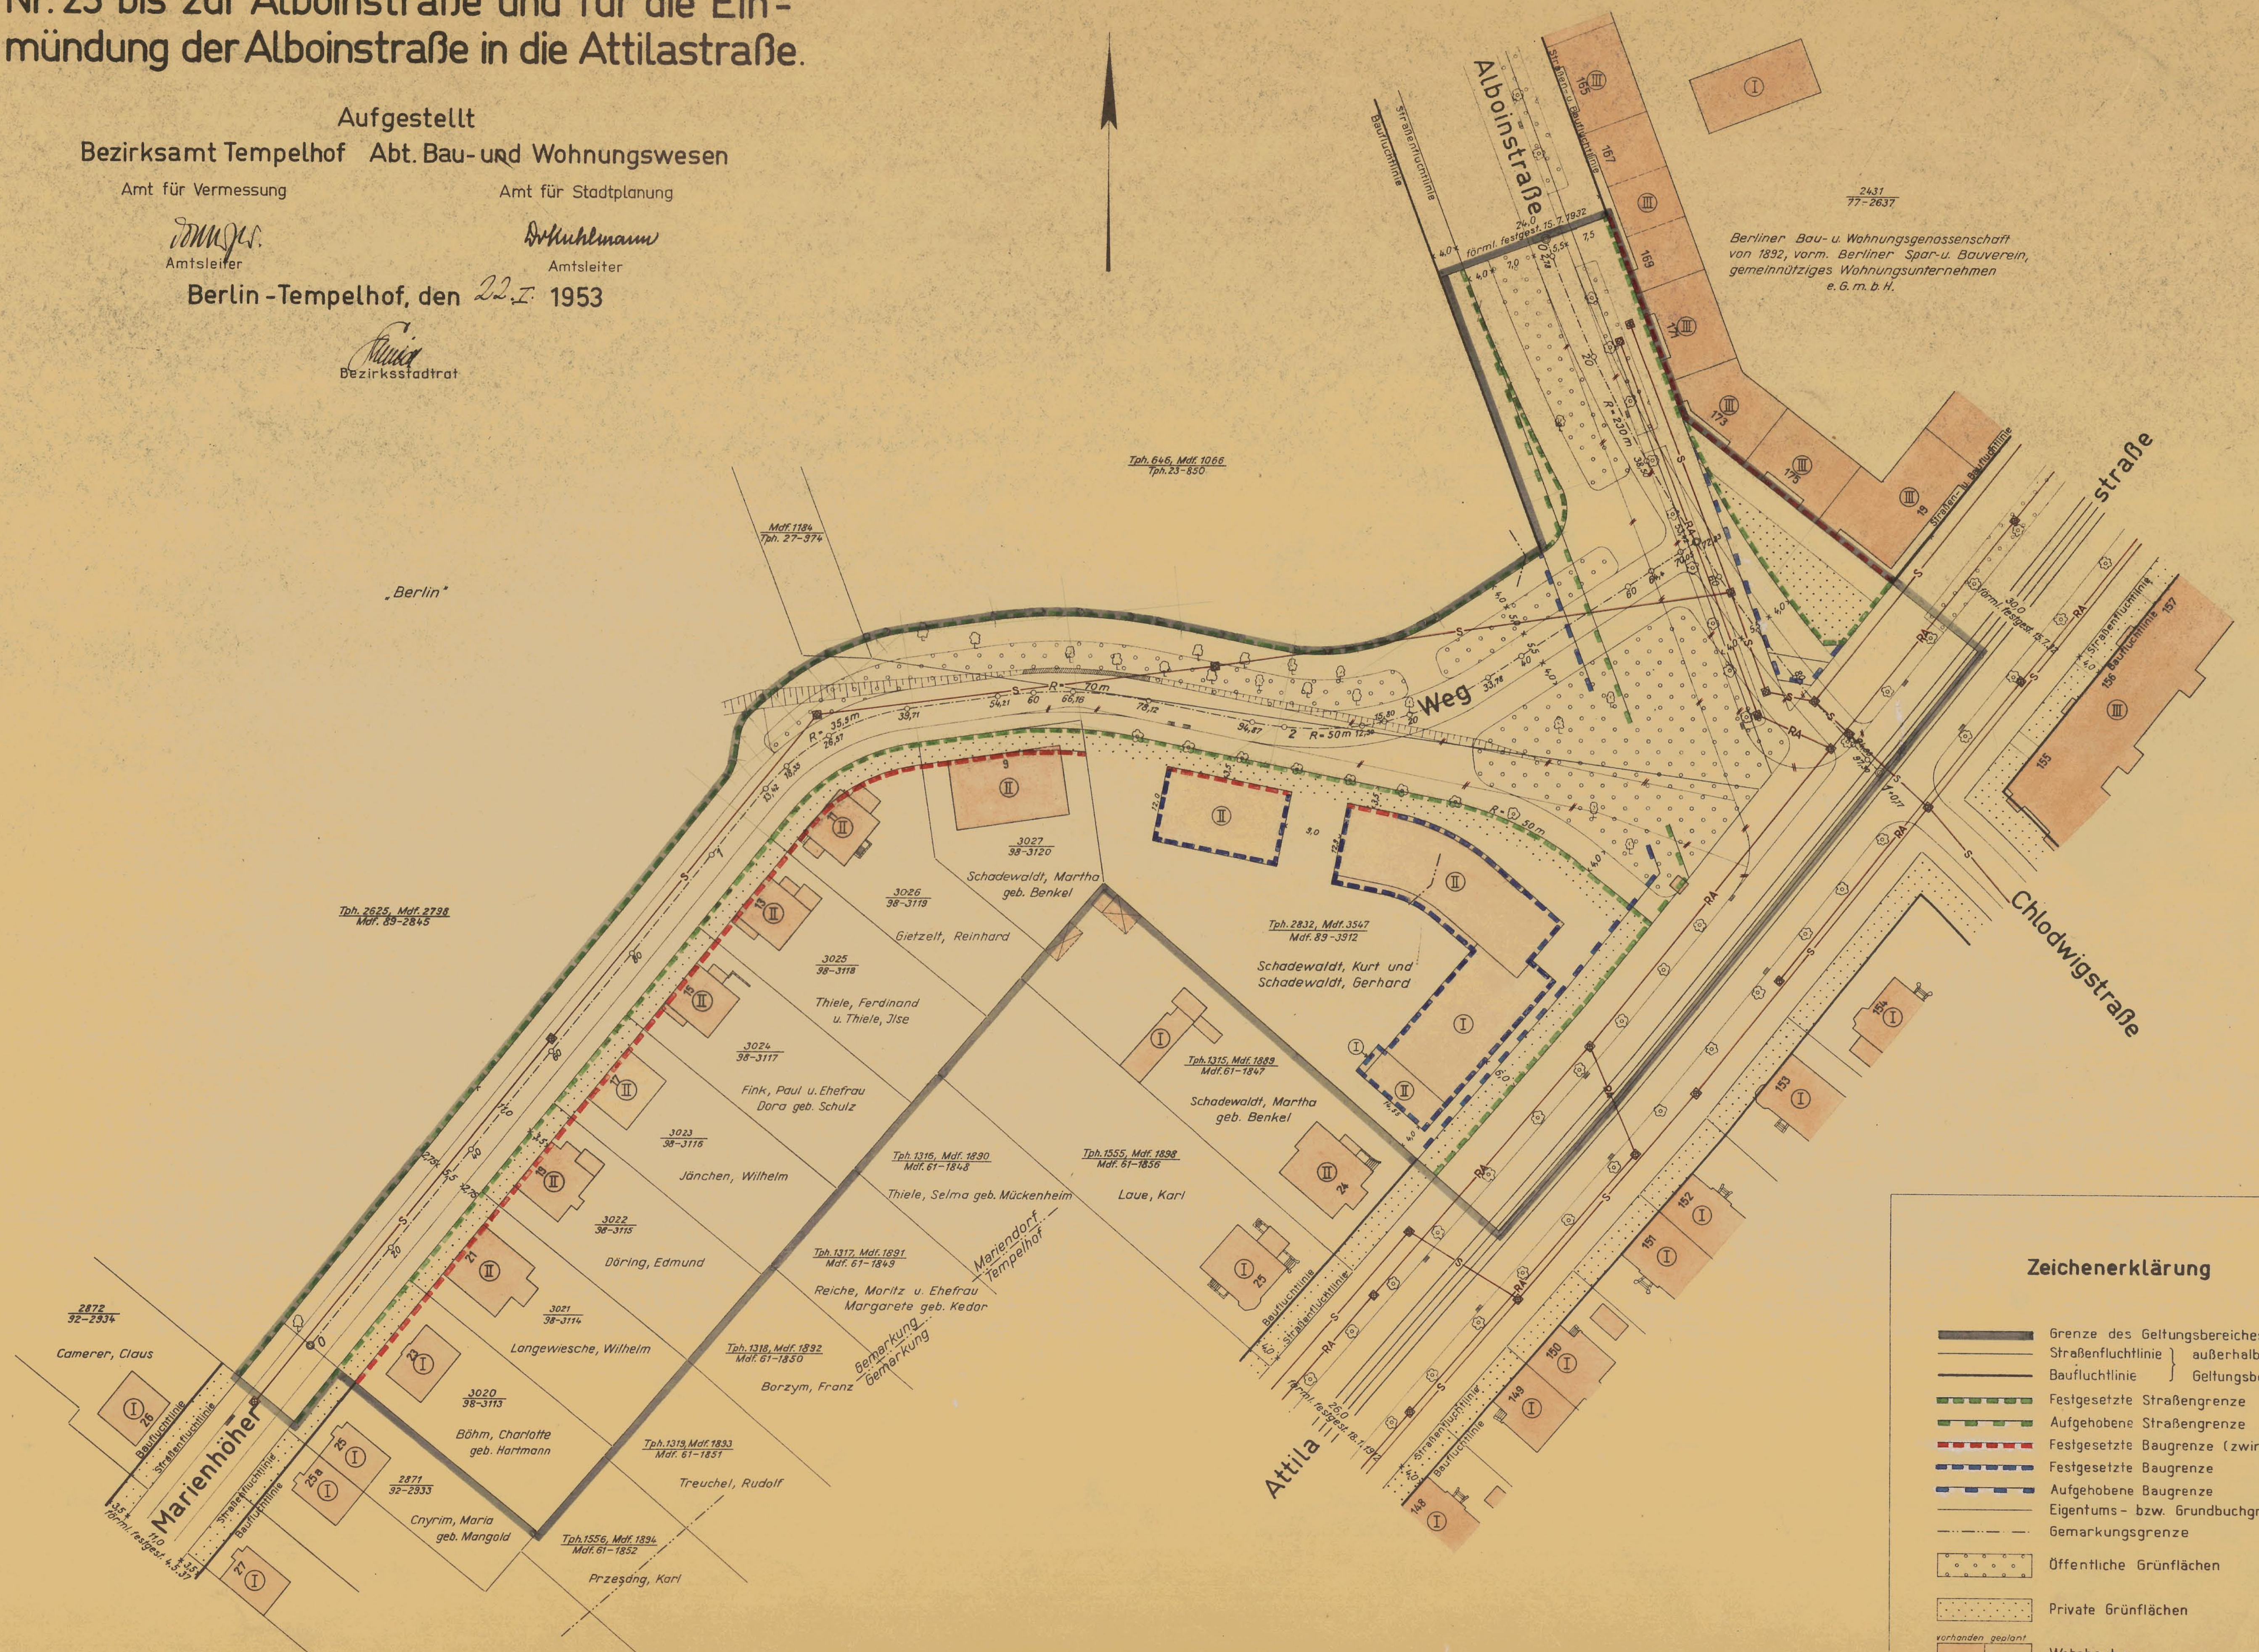

**Zeichenerklärung**

	Grenze des Geltungsbereiches
	Straßenfluchtlinie } außerhalb des Geltungsbereiches
	Baufuchtlinie }
	Festgesetzte Straßengrenze
	Aufgehobene Straßengrenze
	Festgesetzte Baugrenze (zwingend)
	Festgesetzte Baugrenze
	Aufgehobene Baugrenze
	Eigentums- bzw. Grundbuchgrenze
	Gemarkungsgrenze
	Öffentliche Grünflächen
	Private Grünflächen
	Wohnbauten
	Geschloßzahl
	Straßenachse mit Stationierung
	Künftig wegfallende Bordkanten
	Schmutzwasserleitung
	Regenwasserleitung

Planergänzungsbestimmung:  
Die Einteilung innerhalb der Straßengrenzen ist nicht Gegenstand der Festsetzung.

1:500

