


Landschaftsplan 7-L-3 Schöneberg - Mitte

im Bezirk Tempelhof-Schöneberg von Berlin

FESTSETZUNGSKARTE

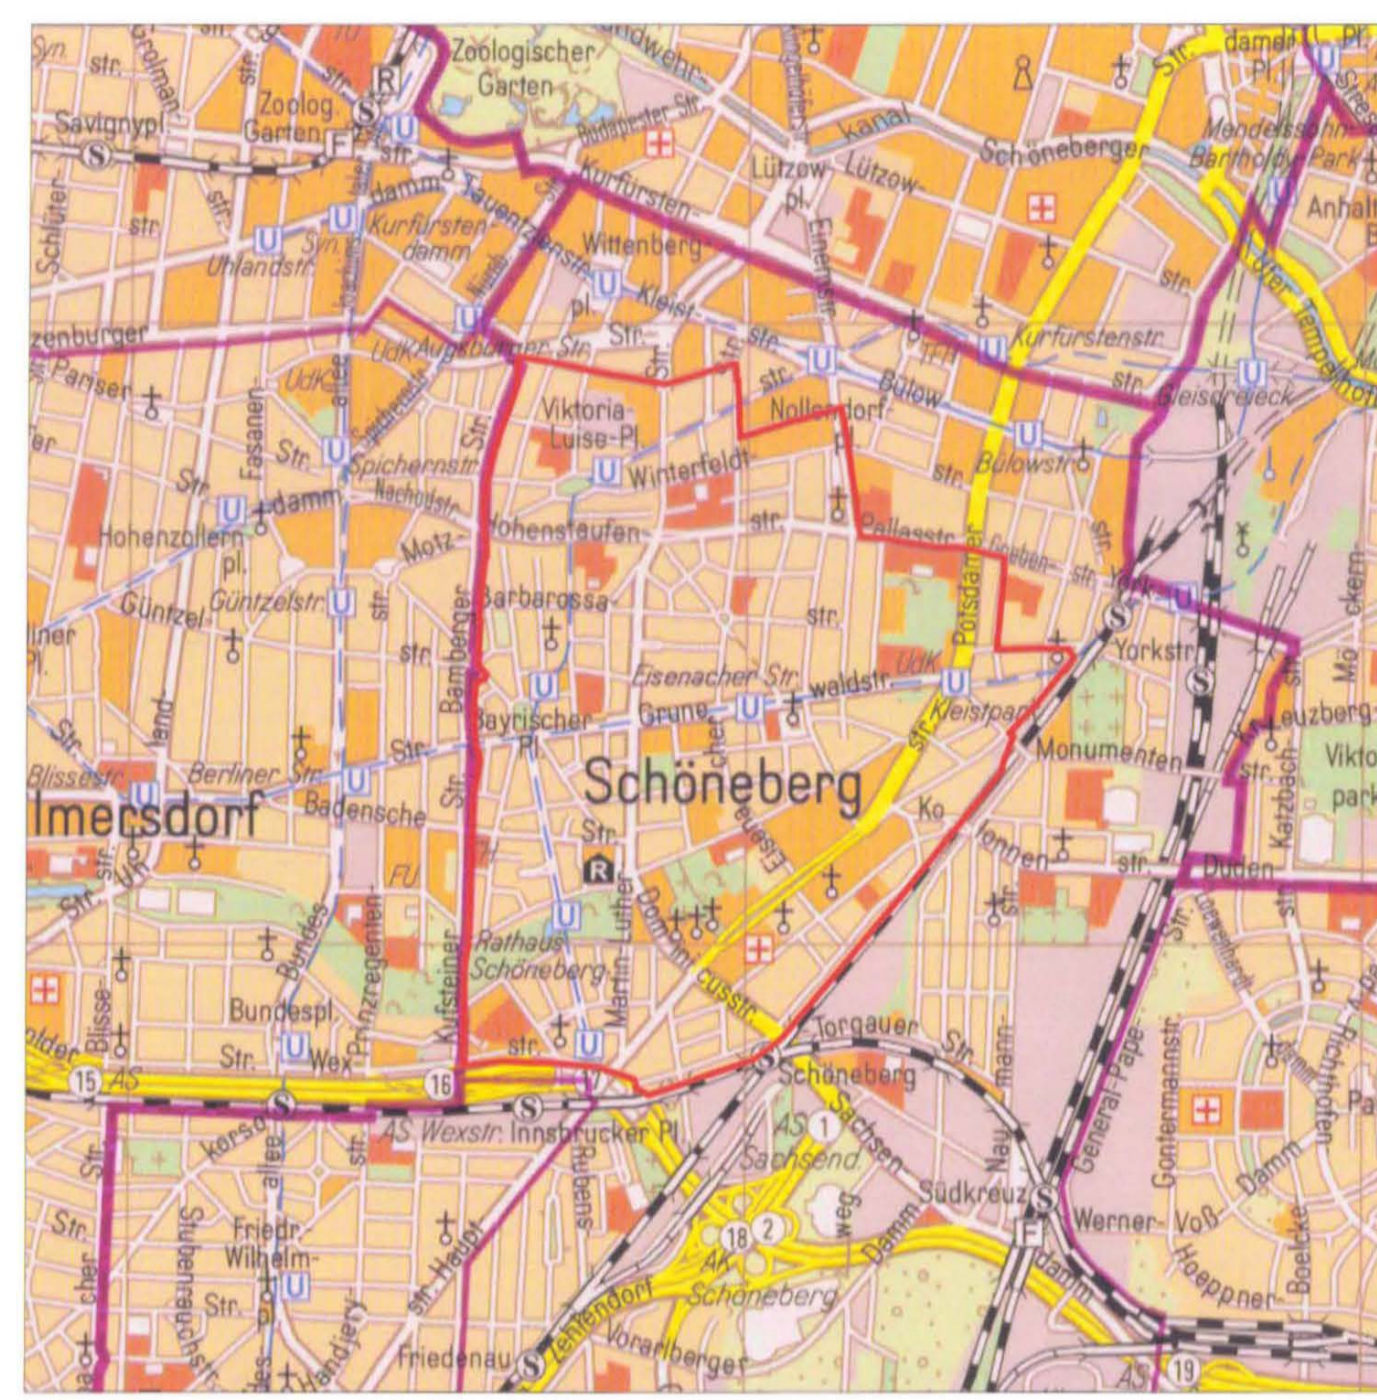

Übersichtskarte 1 : 25 000

Textliche Festsetzungen

Zur Verwirklichung der Ziele des Naturschutzes und der Landschaftspflege sind für die in der Festsetzungskarte ausgewiesenen Flächen und Objekte folgende Maßnahmen erforderlich:

Nummer 1 Verordnungszweck

Zur Verwirklichung der Ziele des Naturschutzes und der Landschaftspflege werden Mindestanforderungen hinsichtlich der naturhaushaltswirksamen Gestaltung der Baugrundstücke als "Biotopflächenfaktor" (BFF) im Sinne der Nummern 3 und 4 festgesetzt. Die Festsetzung erfolgt in der Planzeichnung durch Angabe des Biotopflächenfaktors für einen jeweils räumlich abgegrenzten Teilbereich als Dezimalzahl sowie durch ergänzende textliche Festsetzungen.

Nummer 2 Biotopflächenfaktor

(1) Bei Vorhaben im Sinne des § 29 des Baugesetzbuchs (BauGB), die die Errichtung oder Änderung baulicher Anlagen zum Inhalt haben, darf der sich aus den Nummern 3 und 4 ergebende Biotopflächenfaktor den festgesetzten Biotopflächenfaktor nicht unterschreiten, soweit nicht die Voraussetzungen der Festsetzungen Nummer 6 oder Nummer 7 vorliegen. Im Falle der Änderung baulicher Anlagen gilt dies nur, wenn mit der Änderung zusätzliche Aufenthaltsräume geschaffen werden oder sich der im Sinne von Nummer 5 zu bestimmende Überbauungsgrad (ÜBG) des Grundstücks erhöht. Die zum Erreichen des Biotopflächenfaktors erforderlichen Maßnahmen sind vorrangig auf der Grundfläche durchzuführen. Dabei sollen vorhandene Vegetationsflächen berücksichtigt werden.

(2) Im Falle der Nutzungsänderung ohne Änderung der baulichen Anlagen besteht keine Pflicht zur Umsetzung des festgesetzten Biotopflächenfaktors. Vorhaben, im Sinne des § 29 des Baugesetzbuchs, die aus Gründen des Umweltschutzes durchgeführt werden oder durchgeführt werden müssen, sind von der Einhaltung des Biotopflächenfaktors freigestellt.

Nummer 3 Berechnungsmethode

Der Biotopflächenfaktor eines Grundstücks ist die Verhältniszahl, die sich aus dem Verhältnis der nach den folgenden Sätzen rechnerisch zu ermittelnden naturhaushaltswirksamen Fläche zur Grundstücksfläche ergibt. Dabei wird einzelnen Flächentypen gemäß Nummer 4 ein spezifischer Anrechnungsfaktor entsprechend ihrer Wirkung auf den Naturhaushalt zugewiesen. Die auf dem Grundstück vorzufindenden Flächentypen gemäß Nummer 4 sind nach ihrer Größe in Quadratmetern gesondert zu erfassen und mit dem zugehörigen Anrechnungsfaktor zu multiplizieren. Die sich danach für jeden Flächentyp gesondert ergebenden Werte sind zu addieren. Die Summe ist in das Verhältnis zu der Größe des Grundstücks zu setzen. Der Biotopflächenfaktor ergibt sich somit nach der Formel:

$$BFF = \frac{\sum (m^2 \text{ Flächentyp } a \cdot \text{Anrechnungsfaktor } x) + \dots + \sum (m^2 \text{ Flächentyp } b \cdot \text{Anrechnungsfaktor } y) + \dots}{m^2 \text{ Grundstücksfläche}}$$

Die Werte des Biotopflächenfaktors sind auf zwei Stellen hinter dem Komma mathematisch auf beziehungsweise abzurunden.

Nummer 4 Flächentypen

Bei der Ermittlung des Biotopflächenfaktors nach Nummer 3 sind für die einzelnen Flächentypen folgende Anrechnungsfaktoren zu verwenden:

- Vegetationsflächen mit Anschluss an anstehenden Boden (Verfügbarkeit als Standort für Vegetationsentwicklung und als Lebensraum für Tiere ohne Beurteilung der Qualität der Vegetation) haben den Anrechnungsfaktor 1,0.
- Halboffene Flächen, das heißt, Flächen mit luft- und wasserundurchlässigen Belägen, die neben Versickerung auch Pflanzenbewuchs zulassen, wie zum Beispiel Rasenschotter, Holzpfaster mit hohem Fuganteil, Pflaster mit Rasenfugen, Rasengittersteine oder Rasenklinker auf Flächen mit geringer Nutzungsintensität (zum Beispiel Feuerwehrzufahrt) haben den Anrechnungsfaktor 0,5.
- Teilsiegelte Flächen, das heißt, Flächen mit luft- und wasserundurchlässigen Belägen, die in gewissen Umfang Versickerung, aber in der Regel keinen Pflanzenbewuchs zulassen, wie zum Beispiel Klinker, Großsteinpflaster, Kleinststeinpflaster, Mosaikpflaster, Holzpfaster, Betonverbundsteine oder Platten (mit Fuge auf Sand- / Schotterunterbau), Sandflächen, Schotter, wassergebundene Decke, offener, stark verdichteter Boden, durchlässige Kunststoffbeläge, Rasengittersteine oder Rasenklinker auf intensiv genutzten Flächen (zum Beispiel Stellplätze, Zufahrten) sowie halboffene Flächen im Sinne von Absatz 2 auf Tiefgaragen, Kellergeschossen oder Dachflächen haben den Anrechnungsfaktor 0,3.
- Begrünte Dachflächen und sonstige Vegetationsflächen ohne Anschluss an anstehenden Boden sind wie folgt zu unterscheiden:
 - Dachflächen von oberirdischen Gebäuden oder Gebäudeteilen mit extensiver Begrünung, nicht aber von Hochhäusern im Sinne der Bauordnung Berlin, haben den Anrechnungsfaktor 0,7. Intensiv genutzte Dachbegrünung wird nach Maßgabe der Buchstaben b) und c) angerechnet.
 - Sonstige Vegetationsflächen ohne Anschluss an anstehenden Boden, insbesondere auf Kellerdecken / Tiefgaragen mit einem Bodenauftrag von weniger als 80 Zentimeter sowie Hochbeete, haben den Anrechnungsfaktor 0,5.
 - Flächen im Sinne von b) mit einem Bodenauftrag von 80 Zentimeter und mehr haben den Anrechnungsfaktor 0,7.

(5) Bei nicht begrünten Dächern wird die Projektionsfläche mit einem Faktor von 0,2 angerechnet, soweit das auf diesen Flächen anfallende Regenwasser auf der Grundstücksfläche flächenhaft über Vegetation versickert wird. Die Anrechnung ist ausgeschlossen, wenn die Versickerungsfläche nach ihrer Größe den überwiegenden Teil der Grundstücksfläche beansprucht und hierdurch die Nutzung der Grundstücksfläche für die Bewohner des Grundstücks wesentlich beeinträchtigt wird. Die Versickerungsmulden müssen frei von Bodenverunreinigungen sein.

(6) Flächen begrünter fensterloser Außenwände, insbesondere Brandwände, und begrünte Mauern (Vertikalbegrünung) sind bis zu einer Höhe von zehn Metern mit einem Faktor von 0,5 anzurechnen. Dies entspricht in etwa der Fläche, die innerhalb von zehn Jahren von der Selbstklimme beansprucht wird. Bei der Begrünung mit einem Rankegerüst wird die Fläche angerechnet, die das Rankegerüst abdeckt, jedoch maximal bis zu zehn Metern Höhe. Die Anrechnung erfolgt für das Grundstück mit der Bebauung, dessen Flächen begrünt werden.

(7) Versiegelte Flächen, das heißt, Flächen ohne Pflanzenbewuchs mit luft- und/oder wasserundurchlässigen Belägen, zum Beispiel Beton, Asphalt, Terrazzo, Keramik, Platten/Pflasterung (mit gebundenem Unterbau oder mit Fugenverguss), wasserundurchlässige Kunststoffbeläge sowie teilsiegelte Flächen im Sinne von Absatz 3 auf Tiefgaragen, Kellergeschossen und Dachflächen sind nicht anzurechnen.

(8) Flächentypen, die hier nicht genannt sind, können auf den Biotopflächenfaktor angerechnet werden, soweit sie sich auf die Leistungsfähigkeit des Naturhaushalts positiv auswirken. Der Anrechnungsfaktor ist in diesen Fällen entsprechend den Absätzen 1 bis 7 zutrigende liegenden Bewertungskriterien zu ermitteln.

Nummer 5 Überbauungsgrad

Der Überbauungsgrad (ÜBG) eines Grundstücks ergibt sich aus dem Verhältnis der überbauten Grundstücksfläche zur Grundstücksfläche insgesamt. Die Anlagen nach § 19 Absatz 4 der Baunutzungsverordnung in der Fassung der Bekanntmachung vom 23.01.1990, das heißt, Garagen und Stellplätze mit ihren Zufahrten, Nebenanlagen im Sinne des § 14 der Baunutzungsverordnung sowie bauliche Anlagen unterhalb der Geländeoberfläche, durch die das Baugrundstück lediglich unterbaut wird, sind bei der Ermittlung des Überbauungsgrades nicht anzurechnen. Der Überbauungsgrad ist auf zwei Stellen hinter dem Komma mathematisch auf beziehungsweise abzurunden.

Nummer 6 Minderung bei Bauvorhaben nach § 29 des Baugesetzbuchs

(1) Bei Vorhaben im Sinne von Nummer 2 vermindert sich der einzuhaltende Biotopflächenfaktor abweichend von dem in der Planzeichnung festgesetzten Biotopflächenfaktor auf 0,30, soweit

- die Grundstücksfläche eines Grundstücks, das dem Wohnen und gewerblichen Zwecken dient, im Zusammenhang mit der gewerblichen Nutzung als Arbeits- oder Lagerfläche oder
- das Grundstück ausschließlich zu gewerblichen Zwecken oder
- das Grundstück vorwiegend zu Zwecken der Unterbringung von Handeltreibenden sowie zentralen Einrichtungen der Wirtschaft, der Verwaltung und anderer kerngebetrieblicher Nutzungen oder
- das Grundstück für Einrichtungen der technischen Infrastruktur (Standorte für Anlagen der Ver- und Entsorgung, Bau- und Betriebshöfe, Standorte der Post mit Auslieferungsverkehr beziehungsweise solche Standorte, die einen Fahrzeugpark vorhalten)

genutzt werden soll.

(2) Bei Neuerrichtung von Vorhaben im Sinne des § 29 des Baugesetzbuchs verringert sich der einzuhaltende Biotopflächenfaktor auf 0,40, soweit das Grundstück für allgemeinbildende Schulen, Berufsschulen oder Schulzentren genutzt werden soll.

(3) Weitergehende Regelungen nach Festsetzung Nummer 7 bleiben unberührt.

Nummer 7 Minderung bei Änderung bestehender Anlagen

(1) Im Falle der Änderung bestehender baulicher Anlagen ist eine Unterschreitung der in der Planzeichnung getroffenen Festsetzungen bis zu dem sich aus den Absätzen 2 bis 4 ergebenden Biotopflächenfaktor zulässig. Bestimmungsfaktor hierfür ist neben der Art der Nutzung des Grundstücks der zum Zeitpunkt der Genehmigung vorhandene Überbauungsgrad im Sinne von Festsetzung Nummer 5.

(2) Bei Vorhaben im Sinne von Absatz 1 vermindert sich der einzuhaltende Biotopflächenfaktor, soweit

- das Grundstück ausschließlich für Wohnungen (auch in Wohnheimen), oder
- die Grundstücksfläche eines Grundstücks, das dem Wohnen und gewerblichen Zwecken dient, nicht im Zusammenhang mit der gewerblichen Nutzung als Arbeits- oder Lagerfläche oder
- das Grundstück ausschließlich oder überwiegend für öffentliche Einrichtungen, die kulturellen oder sozialen Zwecken dienen (zum Beispiel Bibliotheken, Freizeitheime, nicht-kirchliche Versammlungsstätten, Behinderteneinrichtungen, Hallenbäder, Hallensportanlagen)

genutzt wird.

Der Biotopflächenfaktor wird in diesen Fällen in Abhängigkeit vom Überbauungsgrad wie folgt gemindert:

Überbauungsgrad von 0,38 bis 0,49 auf 0,45 (BFF),
Überbauungsgrad ab 0,50 auf 0,30 (BFF).

(3) Bei Vorhaben im Sinne von Absatz 1 vermindert sich der einzuhaltende Biotopflächenfaktor in diesem Fall unabhängig vom Überbauungsgrad auf 0,30, soweit

das Grundstück für allgemeinbildende Schulen, Berufsschulen oder Schulzentren genutzt wird.

(4) Bei Vorhaben im Sinne von Absatz 1 vermindert sich der einzuhaltende Biotopflächenfaktor, soweit das Grundstück für Kindertagesstätten genutzt wird, bei einem

Überbauungsgrad von 0,30 bis 0,49 auf 0,45 (BFF),
Überbauungsgrad ab 0,50 auf 0,30 (BFF).

Dies gilt auch, wenn das Grundstück zugleich auch anderen Nutzungen dient, soweit die Freiflächen des Grundstücks überwiegend durch die Kindertagesstätte genutzt werden.

Nummer 8 Minderung bei Baudenkmalern

Bei Grundstücken mit Baudenkmalern kann der festgesetzte Biotopflächenfaktor unterschritten werden, soweit dies aus Gründen des Denkmalschutzes erforderlich ist.

Zeichenerklärung

Kartenunterlage

- Grenze von Berlin
- Bezirksgrenze
- Ortsteilgrenze
- Flurstücksgrenze
- Bordkante, topogr. Linie
- ▬ Gebäude
- ▬ Offenes Gebäude, Überdachung
- ▬ Hochhaus

Nummer 9 Sonstige Ausnahmen
Eine Unterschreitung des festgesetzten Biotopflächenfaktors ist zulässig, soweit die Ausnutzung des bestehenden Baurechts dies im Einzelfall ausnahmsweise erfordert oder seine Einhaltung nur mit unangemessen hohem Aufwand zu erreichen ist.

Nummer 10 Befestigung von Wegen und Plätzen

Flächen, die nach ihrer Lage und Zweckbestimmung ausschließlich dem Abstellen von Personenkraftfahrzeugen oder dem Aufenthalt von Personen dienen, sind mit luft- und wasserundurchlässigen Materialien anzulegen und durch Vegetationsflächen zu gliedern, soweit dem nicht andere rechtliche Regelungen entgegenstehen.

Nummer 11 Boden- und Grundwasserschutz


Auf Grundstücken mit Freiflächen sind die Erschließungs-, Stell- und Lagerflächen als versiegelte Flächen ohne Versickerungsfähigkeit anzulegen, falls diese aus Gründen des Boden- und Grundwasserschutzes erforderlich ist. In diesem Fall ist eine Unterschreitung des festgesetzten Biotopflächenfaktors zulässig.

Nummer 12 Sonstige Rechtsvorschriften

Diese Verordnung lässt nach anderen Rechtsvorschriften bestehende Pflichten unberührt.

Nummer 13 Geltungsbereich

Der Geltungsbereich des Landschaftsplans umfasst alle Grundstücke innerhalb der in der Plankarte abgegrenzten Fläche. Der Landschaftsplan enthält keine Festsetzungen für Grundstücke öffentlicher Verkehrs- und Grünflächen, Kinderspielplätze, Friedhöfe und Kirchen.

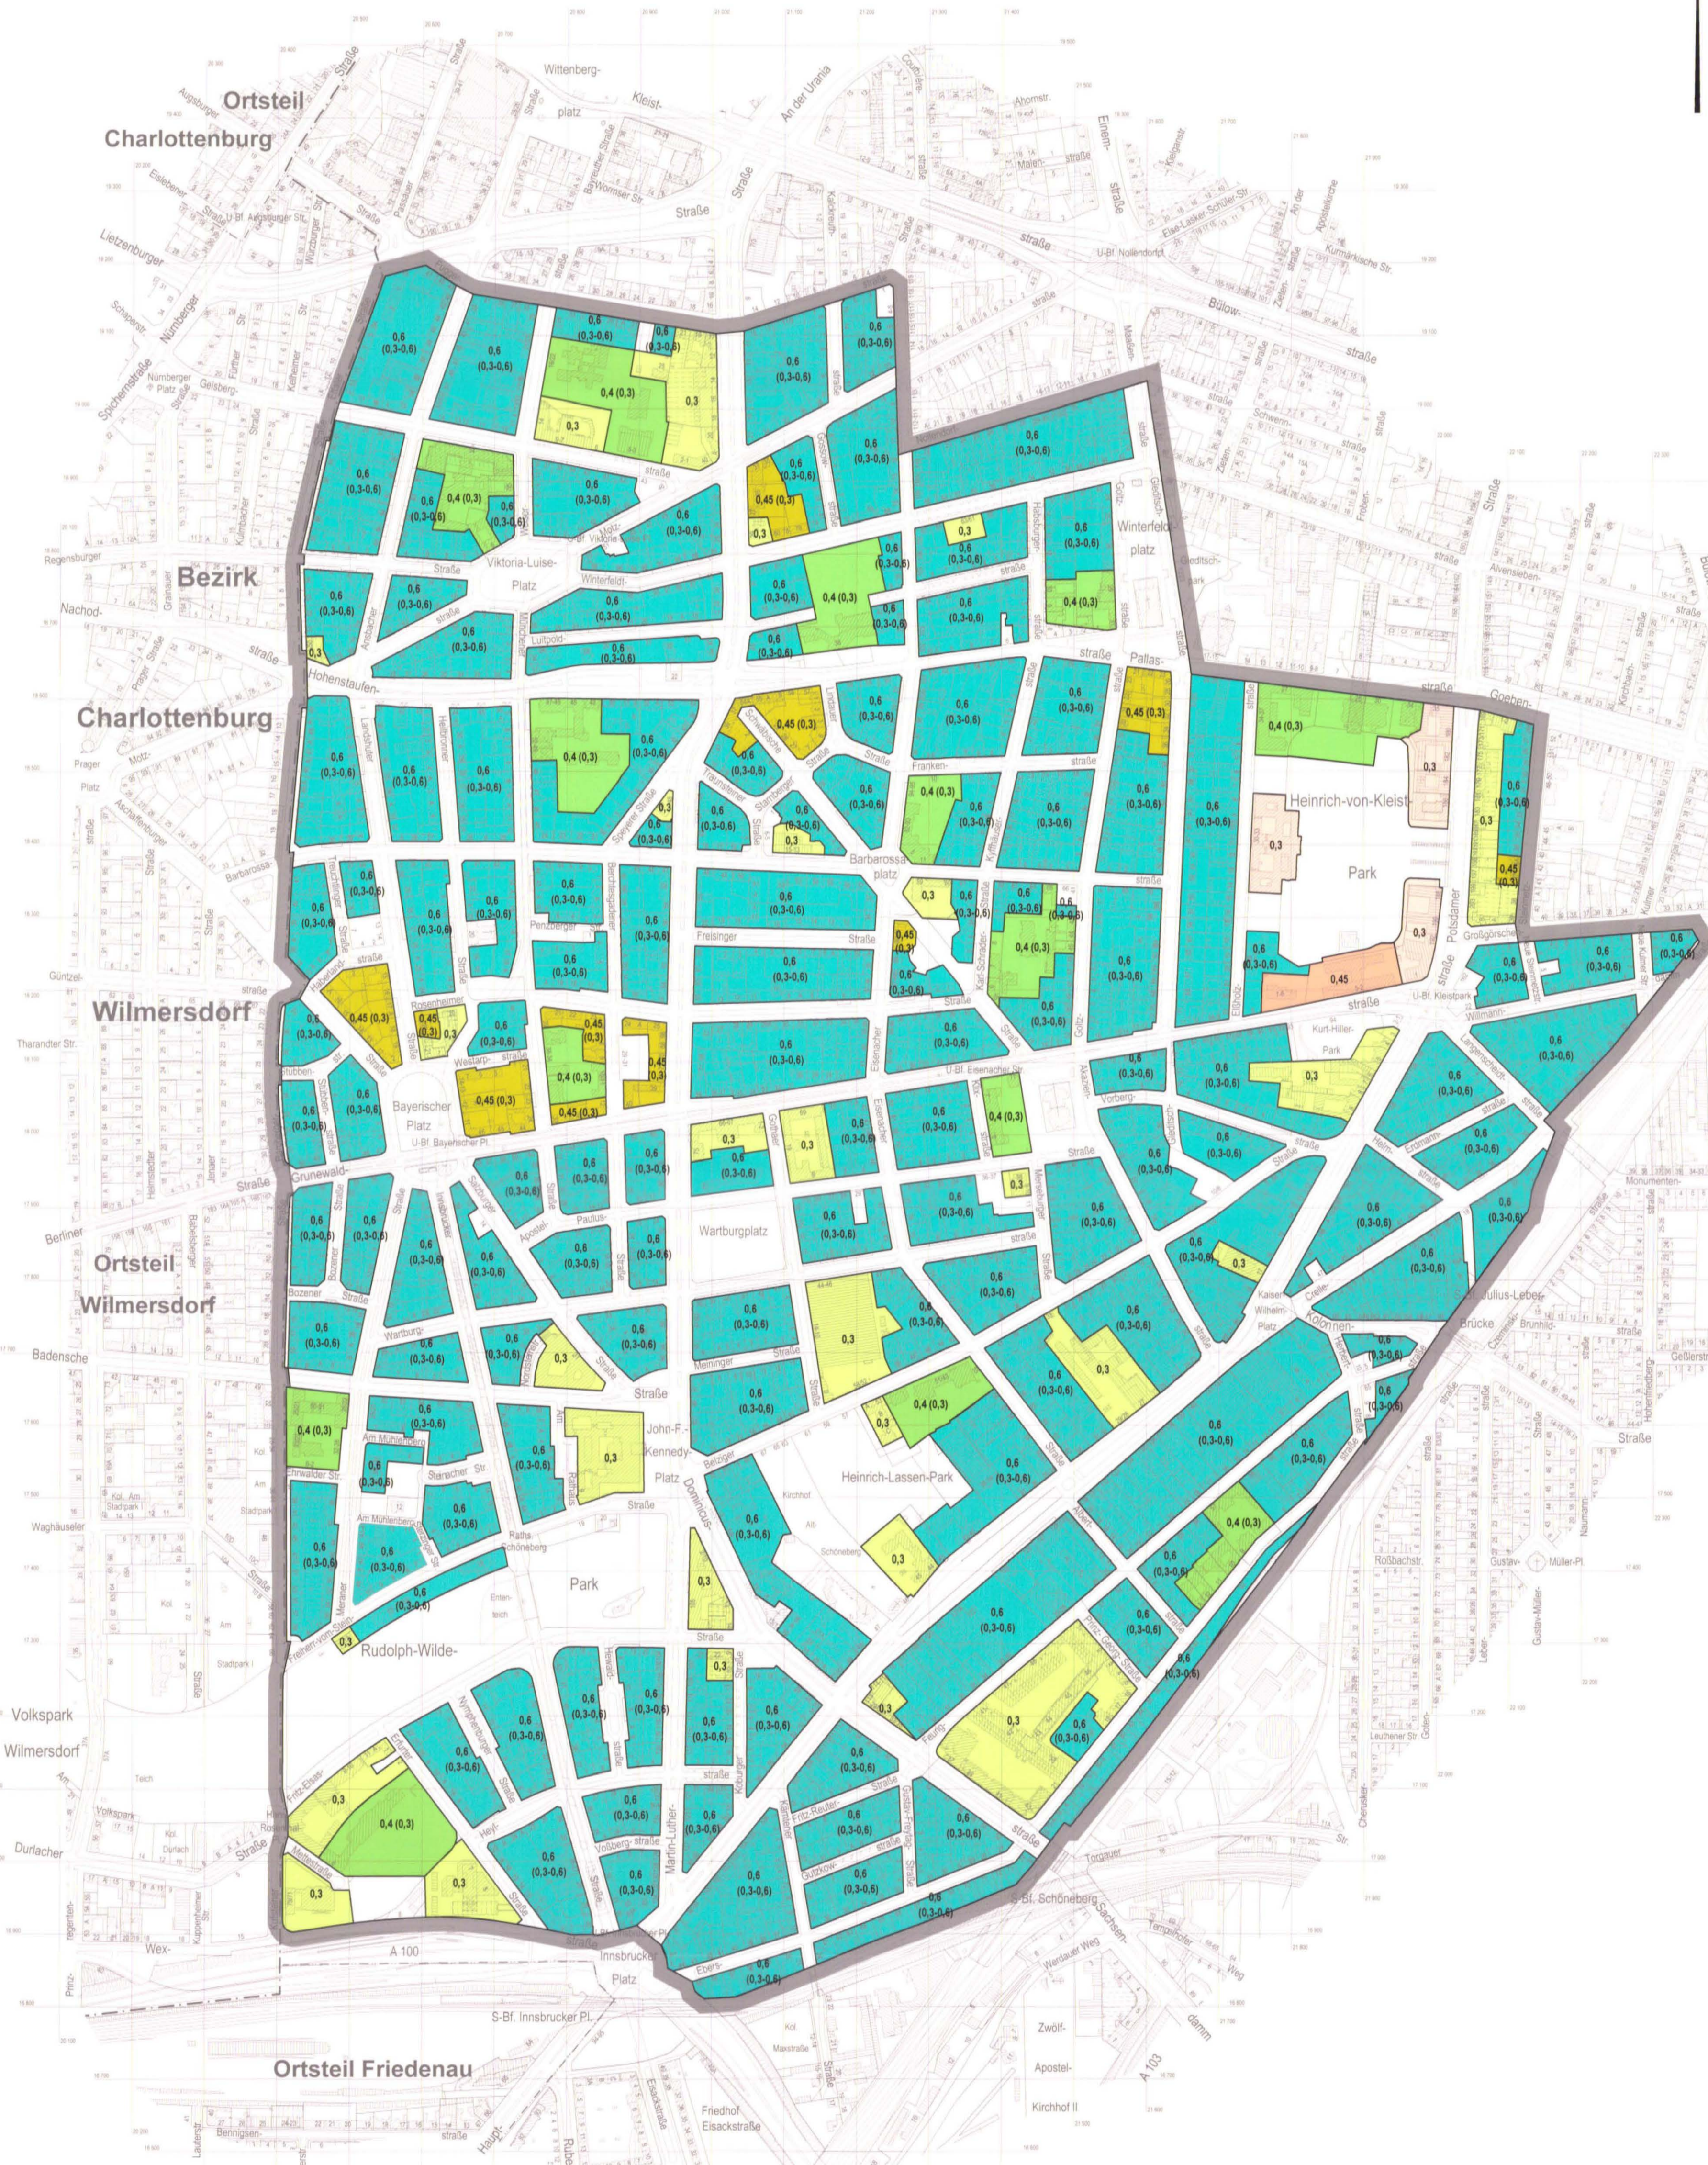

Zeichenerklärung

Festsetzungen

- ▬ Grenze des Geltungsbereichs
- Ziel-BFF 0,3
- Ziel-BFF 0,4 (0,3)
- Ziel-BFF 0,45 (0,3)
- Ziel-BFF 0,6 (0,3-0,6)
- Ziel-BFF Sonderfläche 0,3
- Ziel-BFF Sonderfläche 0,45

Aufgestellt: Berlin, den 01. Juni 2011

Bezirksamt Tempelhof-Schöneberg von Berlin
 Abt. Bauwesen Abt. Bürgerdienste, Ordnungsaufgaben, Natur und Umwelt
 Stadtentwicklungsamt Amt für Natur und Umwelt
 Fachbereich Vermessung und Geoinformation Fachbereich Natur / Fachbereich Umwelt

Hopp Foerster / Kossick
 Fachbereichsleiter Fachbereichsleiter

Schworck
 Bezirksrat

Der Landschaftsplan wurde in der Zeit vom 22.09.2011 bis 22.07.2011 öffentlich ausgestellt.
 Die Bezirksverordnetenversammlung hat den Landschaftsplan mit Beschluss vom 24.10.2012 zugestimmt.
 Berlin, den 02.04.2013

Bezirksamt Tempelhof-Schöneberg von Berlin
 Abt. Bauwesen Abt. Jugend, Ordnung, Bürgerdienste
 Tiefbau- und Landschaftsplanung Umwelt- und Naturschutzamt
 Fachbereich Grünflächen

Foerster Kossick
 Amtleiter

Hermit wird bezeugt, dass der Inhalt dieser Abzeichnung mit dem Inhalt der Umschrift des Landschaftsplanes 7-L-3, festgesetzt am 30.04.2013 übereinstimmt.
 Berlin, den 03.06.2013

Bezirksamt Tempelhof-Schöneberg von Berlin
 Abteilung Gesundheit, Soziales, Stadtentwicklung
 Stadtentwicklungsamt
 Fachbereich Vermessung und Geoinformation

Schiller Krüger
 Bezirksrat Bezirksrat

Die Verordnung ist am 19.05.2013 im Gesetz- und Verordnungsblatt für Berlin auf S. 119 verkündet worden.
 Berlin, den 30. April 2013

Bezirksamt Tempelhof-Schöneberg von Berlin