


Textliche Festsetzungen

- Art der baulichen Nutzung**
 - Im Kerngebiet sind Einkaufszentren und großflächige Einzelhandelsbetriebe nicht zulässig.
 - Im Kerngebiet sind Vergnügungstätten nicht zulässig.
 - Im Kerngebiet sind Bordellbetriebe und bordellartige Betriebe nicht zulässig.
- Maß der baulichen Nutzung**
 - Im Kerngebiet wird als zulässige Grundfläche die im zeichnerischen Teil festgesetzte überbaubare Grundstücksfläche festgesetzt.
 - Die festgesetzte zulässige Grundfläche darf durch die Flächen von Garagen und Stellplätzen mit ihren Zufahrten, die lediglich das Baugrundstück unterbauen, bis zu einer Grundflächenzahl von 0,8 überschritten werden. Für andere Anlagen im Sinne des § 19 Abs. 4 Satz 1 der Bauordnungsverordnung darf die festgesetzte zulässige Grundfläche lediglich bis zu 50 % überschritten werden.
 - Für die baulichen Anlagen zwischen den Punkten **A** und **B** kann ausnahmsweise ein Vortreten von Gebäudeteilen, und zwar für Vordächer, bis zu 5,0 m vor die Baugrenze und bis zu einer Grundfläche von 90 m² zugelassen werden.
 - Oberhalb der jeweils festgesetzten Oberkanten sind Anlagen zur Nutzung erneuerbarer Energien bis zu einer Höhe von 2,5 m zulässig, wenn sie in einem Winkel von maximal 45° von der Außenwand zurücktreten. Sie können ausnahmsweise bis zu einer Höhe von 5,0 m zugelassen werden.
 - Oberhalb der jeweils festgesetzten Oberkanten sind sonstige Dachaufbauten bis zu einer Höhe von 2,5 m zulässig, wenn sie in einem Winkel von maximal 45° von der Außenwand zurücktreten und wenn sie ausschließlich der Aufnahme technischer Einrichtungen dienen. Die Grundfläche der sonstigen Dachaufbauten darf 20 % der Grundfläche des jeweiligen Baukörpers nicht überschreiten. Treppenhäuser und Aufzüge bis zu einer Höhe von 2,5 m oberhalb der jeweils festgesetzten Oberkanten und bis zu einer Grundfläche von jeweils 50 m² können ausnahmsweise auch direkt an der Außenwand zugelassen werden. Antennen, Schornsteine und Lüftungsrohre bis zu einer Höhe von 2,5 m oberhalb der jeweils festgesetzten Oberkanten können ausnahmsweise auch direkt an der Außenwand zugelassen werden.
 - Die textlichen Festsetzungen 2.4 und 2.5 gelten nicht für bauliche Anlagen innerhalb der überbaubaren Grundstücksflächen mit festgesetzten Oberkanten von 107,0 m über NHN und 113,0 m über NHN.
- Immissionsschutz**
 - Im Geltungsbereich des Bebauungsplans ist nur die Verwendung von Erdgas oder Heizöl EL als Brennstoff zugelassen. Die Verwendung anderer Brennstoffe ist dann zulässig, wenn sichergestellt ist, dass die Massenströme von Schwefeloxiden, Stickstoffoxiden und Staub bezogen auf den Energiegehalt des eingesetzten Brennstoffs vergleichbar höchstens denen von Heizöl EL sind.
- Sonstige Festsetzungen**
 - Die Einteilung der Straßenverkehrsfläche ist nicht Gegenstand der Festsetzungen des Bebauungsplans.
 - Die Flächen **a** und **b** sind in einer Breite von 4,0 m unterirdisch mit einem Leitungsrecht zugunsten des zuständigen Trägers der Versorgung mit elektrischer Energie zu belasten.
 - Im Geltungsbereich des Bebauungsplans treten alle bisherigen Festsetzungen und baurechtlichen Vorschriften, die verbindliche Regelungen der in § 9 Abs. 1 des Baugesetzbuchs bezeichneten Art enthalten, außer Kraft.
- Gestaltungsregelungen**
 - Im Kerngebiet sind Werbeanlagen auf Dächern nicht zulässig. Wechselndes oder bewegtes Licht für Werbeanlagen ist unzulässig.

Bebauungsplan 7-29

für die Grundstücke EUREF-Campus, EUREF-Campus 1-25, Teilflächen der Torgauer Straße und des Cheruskerparks im Bezirk Tempelhof-Schöneberg, Ortsteil Schöneberg

Anlage 1

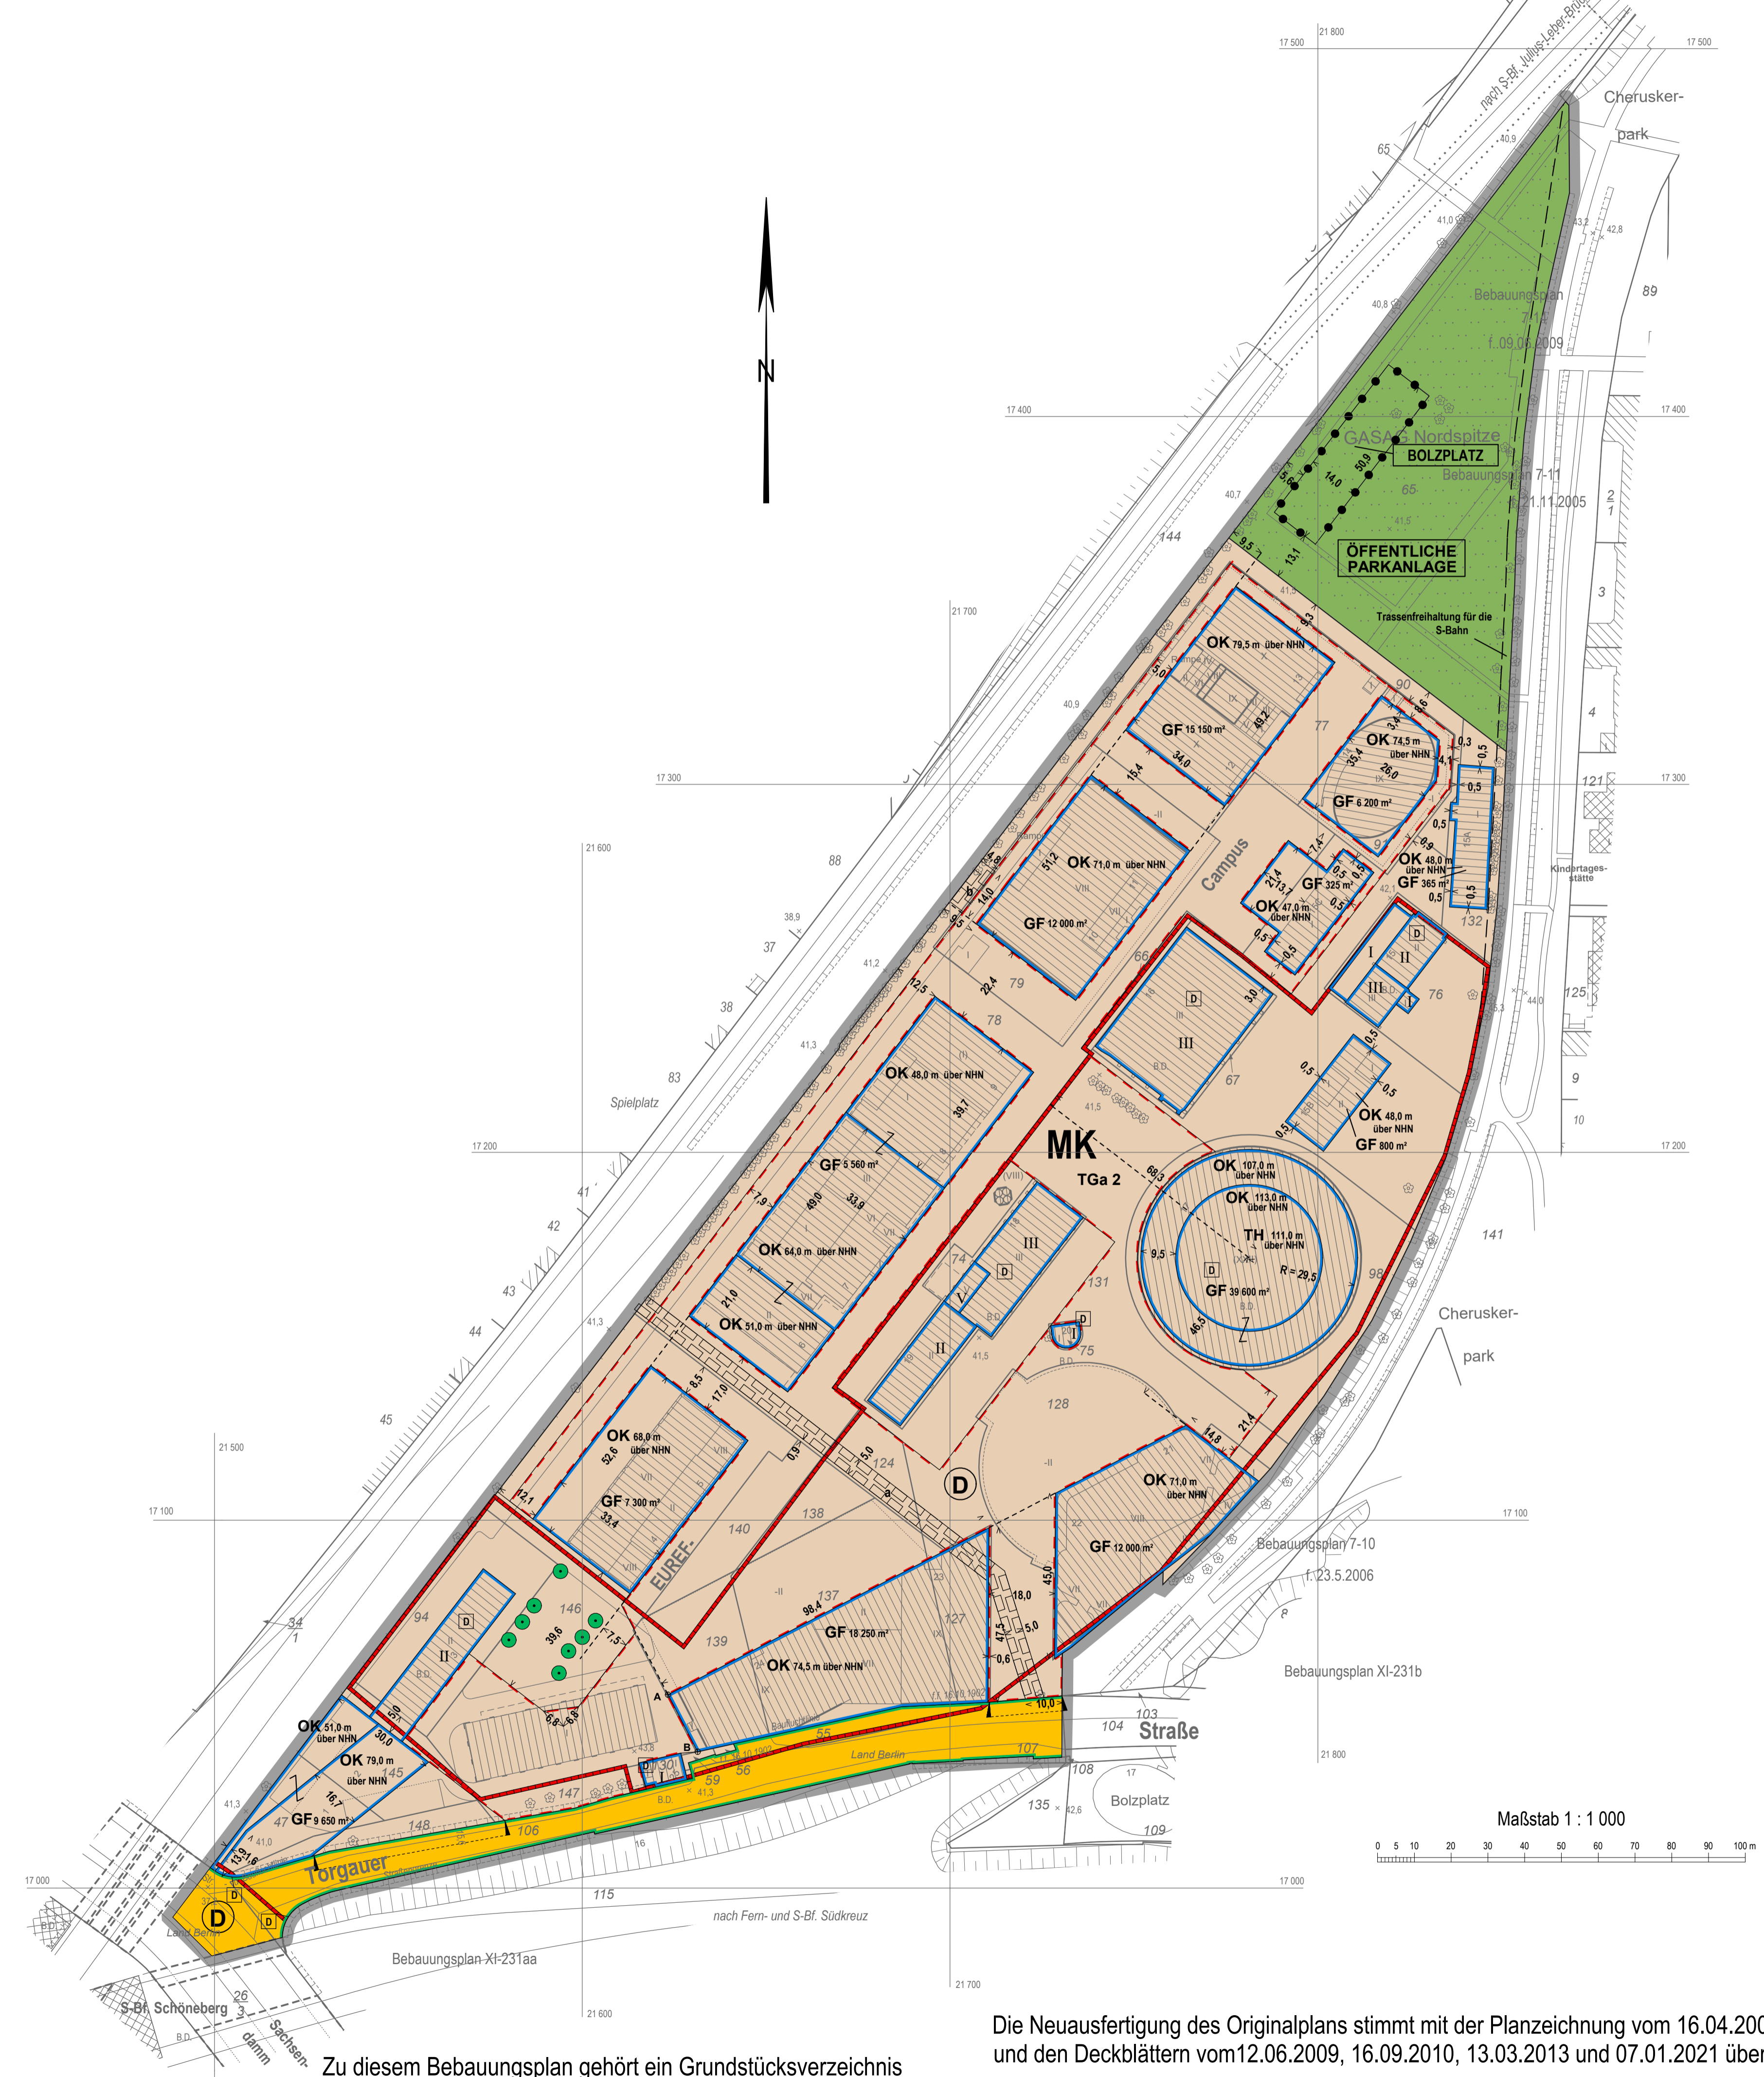

Zeichenerklärung	
Art und Maß der baulichen Nutzung, Bauweise, Baulinien, Baugrenzen, Höhe baulicher Anlagen	<table border="0"> <tr> <td>WS</td> <td>Grundflächenzahl</td> <td>z.B.</td> <td>0,8</td> </tr> <tr> <td>WR</td> <td>Grundfläche</td> <td>z.B.</td> <td>GR 100 m²</td> </tr> <tr> <td>WA</td> <td>Zahl der Vollgeschosse</td> <td>z.B.</td> <td>III</td> </tr> <tr> <td>WE</td> <td>als Höchstmaß</td> <td>z.B.</td> <td>III-V</td> </tr> <tr> <td>MD</td> <td>als Mindest- und Höchstmaß</td> <td>z.B.</td> <td>III-V</td> </tr> <tr> <td>MI</td> <td>zwingend</td> <td>z.B.</td> <td>III-V</td> </tr> <tr> <td>MK</td> <td>offene Bauweise</td> <td>z.B.</td> <td>o</td> </tr> <tr> <td>GE</td> <td>Nur Einzelhäuser zulässig</td> <td>z.B.</td> <td>△</td> </tr> <tr> <td>GI</td> <td>Nur Doppelhäuser zulässig</td> <td>z.B.</td> <td>△</td> </tr> <tr> <td>SO</td> <td>Nur Hausgruppen zulässig</td> <td>z.B.</td> <td>△</td> </tr> <tr> <td>SO</td> <td>Nur Einzel- und Doppelhäuser zulässig</td> <td>z.B.</td> <td>△</td> </tr> <tr> <td>SO</td> <td>Geschlossene Bauweise</td> <td>z.B.</td> <td>□</td> </tr> <tr> <td>SO</td> <td>Baugrenze</td> <td>z.B. (21 Abs. 2 Satz 1 BauVO)</td> <td>—</td> </tr> <tr> <td>SO</td> <td>Baugrenze</td> <td>z.B. (22 Abs. 3 Satz 1 BauVO)</td> <td>—</td> </tr> <tr> <td>SO</td> <td>Linie zur Abgrenzung d. Umfangs von Abwechslungen</td> <td>z.B. (22 Abs. 3 Satz 2 BauVO)</td> <td>—</td> </tr> <tr> <td>SO</td> <td>Höhe baulicher Anlagen über einem Bezugspunkt</td> <td>z.B.</td> <td>TH 12,4 m über Gehweg</td> </tr> <tr> <td>SO</td> <td>als Höchstmaß</td> <td>z.B.</td> <td>PH 53,5 m über NHN</td> </tr> <tr> <td>SO</td> <td>als Mindest- und Höchstmaß</td> <td>z.B.</td> <td>OK 124,5 m über NHN</td> </tr> <tr> <td>SO</td> <td>als Höchstmaß</td> <td>z.B.</td> <td>OK 124,5 m über NHN</td> </tr> <tr> <td>SO</td> <td>Baumassenzahl</td> <td>z.B.</td> <td>OK 124,5 m über NHN</td> </tr> <tr> <td>SO</td> <td>Baumasse</td> <td>z.B.</td> <td>OK 124,5 m über NHN</td> </tr> <tr> <td>SO</td> <td>Flächen für den Gemeinbedarf</td> <td>z.B.</td> <td>OK 124,5 m über NHN</td> </tr> </table>	WS	Grundflächenzahl	z.B.	0,8	WR	Grundfläche	z.B.	GR 100 m ²	WA	Zahl der Vollgeschosse	z.B.	III	WE	als Höchstmaß	z.B.	III-V	MD	als Mindest- und Höchstmaß	z.B.	III-V	MI	zwingend	z.B.	III-V	MK	offene Bauweise	z.B.	o	GE	Nur Einzelhäuser zulässig	z.B.	△	GI	Nur Doppelhäuser zulässig	z.B.	△	SO	Nur Hausgruppen zulässig	z.B.	△	SO	Nur Einzel- und Doppelhäuser zulässig	z.B.	△	SO	Geschlossene Bauweise	z.B.	□	SO	Baugrenze	z.B. (21 Abs. 2 Satz 1 BauVO)	—	SO	Baugrenze	z.B. (22 Abs. 3 Satz 1 BauVO)	—	SO	Linie zur Abgrenzung d. Umfangs von Abwechslungen	z.B. (22 Abs. 3 Satz 2 BauVO)	—	SO	Höhe baulicher Anlagen über einem Bezugspunkt	z.B.	TH 12,4 m über Gehweg	SO	als Höchstmaß	z.B.	PH 53,5 m über NHN	SO	als Mindest- und Höchstmaß	z.B.	OK 124,5 m über NHN	SO	als Höchstmaß	z.B.	OK 124,5 m über NHN	SO	Baumassenzahl	z.B.	OK 124,5 m über NHN	SO	Baumasse	z.B.	OK 124,5 m über NHN	SO	Flächen für den Gemeinbedarf	z.B.	OK 124,5 m über NHN
WS	Grundflächenzahl	z.B.	0,8	
WR	Grundfläche	z.B.	GR 100 m ²	
WA	Zahl der Vollgeschosse	z.B.	III	
WE	als Höchstmaß	z.B.	III-V	
MD	als Mindest- und Höchstmaß	z.B.	III-V	
MI	zwingend	z.B.	III-V	
MK	offene Bauweise	z.B.	o	
GE	Nur Einzelhäuser zulässig	z.B.	△	
GI	Nur Doppelhäuser zulässig	z.B.	△	
SO	Nur Hausgruppen zulässig	z.B.	△	
SO	Nur Einzel- und Doppelhäuser zulässig	z.B.	△	
SO	Geschlossene Bauweise	z.B.	□	
SO	Baugrenze	z.B. (21 Abs. 2 Satz 1 BauVO)	—	
SO	Baugrenze	z.B. (22 Abs. 3 Satz 1 BauVO)	—	
SO	Linie zur Abgrenzung d. Umfangs von Abwechslungen	z.B. (22 Abs. 3 Satz 2 BauVO)	—	
SO	Höhe baulicher Anlagen über einem Bezugspunkt	z.B.	TH 12,4 m über Gehweg	
SO	als Höchstmaß	z.B.	PH 53,5 m über NHN	
SO	als Mindest- und Höchstmaß	z.B.	OK 124,5 m über NHN	
SO	als Höchstmaß	z.B.	OK 124,5 m über NHN	
SO	Baumassenzahl	z.B.	OK 124,5 m über NHN	
SO	Baumasse	z.B.	OK 124,5 m über NHN	
SO	Flächen für den Gemeinbedarf	z.B.	OK 124,5 m über NHN	
Verkehrsflächen	<table border="0"> <tr> <td>—</td> <td>Straßenbegrenzungslinie</td> <td>z.B.</td> <td>—</td> </tr> <tr> <td>—</td> <td>Bereich ohne Einfahrt</td> <td>z.B.</td> <td>—</td> </tr> <tr> <td>—</td> <td>Bereich ohne Ausfahrt</td> <td>z.B.</td> <td>—</td> </tr> <tr> <td>—</td> <td>Bereich ohne Ein- und Ausfahrt</td> <td>z.B.</td> <td>—</td> </tr> <tr> <td>—</td> <td>Ein- und Ausfahrtbereich</td> <td>z.B.</td> <td>—</td> </tr> <tr> <td>—</td> <td>Öffentliche und private Grünflächen</td> <td>z.B.</td> <td>—</td> </tr> <tr> <td>—</td> <td>Öffentliche Parkanlage</td> <td>z.B.</td> <td>—</td> </tr> <tr> <td>—</td> <td>Private Dauerkleingarten</td> <td>z.B.</td> <td>—</td> </tr> <tr> <td>—</td> <td>Fläche für die Landschaft</td> <td>z.B.</td> <td>—</td> </tr> <tr> <td>—</td> <td>Fläche für Wald</td> <td>z.B.</td> <td>—</td> </tr> <tr> <td>—</td> <td>Wasserfläche</td> <td>z.B.</td> <td>—</td> </tr> </table>	—	Straßenbegrenzungslinie	z.B.	—	—	Bereich ohne Einfahrt	z.B.	—	—	Bereich ohne Ausfahrt	z.B.	—	—	Bereich ohne Ein- und Ausfahrt	z.B.	—	—	Ein- und Ausfahrtbereich	z.B.	—	—	Öffentliche und private Grünflächen	z.B.	—	—	Öffentliche Parkanlage	z.B.	—	—	Private Dauerkleingarten	z.B.	—	—	Fläche für die Landschaft	z.B.	—	—	Fläche für Wald	z.B.	—	—	Wasserfläche	z.B.	—	
—	Straßenbegrenzungslinie	z.B.	—	
—	Bereich ohne Einfahrt	z.B.	—	
—	Bereich ohne Ausfahrt	z.B.	—	
—	Bereich ohne Ein- und Ausfahrt	z.B.	—	
—	Ein- und Ausfahrtbereich	z.B.	—	
—	Öffentliche und private Grünflächen	z.B.	—	
—	Öffentliche Parkanlage	z.B.	—	
—	Private Dauerkleingarten	z.B.	—	
—	Fläche für die Landschaft	z.B.	—	
—	Fläche für Wald	z.B.	—	
—	Wasserfläche	z.B.	—	
Anpflanzungen, Bindungen für Bepflanzungen, Schutz und Entwicklung von Boden, Natur und Landschaft	<table border="0"> <tr> <td>—</td> <td>Umgrenzung von Flächen zum Anpflanzen von Bäumen, Sträuchern und sonstigen Bepflanzungen</td> <td>z.B.</td> <td>—</td> </tr> <tr> <td>—</td> <td>Umgrenzung von Flächen mit Bindungen für Bepflanzungen</td> <td>z.B.</td> <td>—</td> </tr> <tr> <td>—</td> <td>Umgrenzung von Flächen zum Schutz vor schädlichen Umwelteinwirkungen im Sinne des Bundes-Immissionsschutzgesetzes</td> <td>z.B.</td> <td>—</td> </tr> <tr> <td>—</td> <td>Umgrenzung von Flächen für besondere Anlagen und Vorkehrungen zum Schutz vor schädlichen Umwelteinwirkungen im Sinne des Bundes-Immissionsschutzgesetzes</td> <td>z.B.</td> <td>—</td> </tr> <tr> <td>—</td> <td>Umgrenzung der von der Baugrenze freizuhaltenen Flächen</td> <td>z.B.</td> <td>—</td> </tr> <tr> <td>—</td> <td>Sonstige Festsetzungen</td> <td>z.B.</td> <td>—</td> </tr> <tr> <td>—</td> <td>Umgrenzung der Flächen für</td> <td>z.B.</td> <td>—</td> </tr> <tr> <td>—</td> <td>Stellplätze</td> <td>z.B.</td> <td>—</td> </tr> <tr> <td>—</td> <td>Garagen</td> <td>z.B.</td> <td>—</td> </tr> <tr> <td>—</td> <td>Gemeinschaftsstellplätze</td> <td>z.B.</td> <td>—</td> </tr> <tr> <td>—</td> <td>Gemeinschaftsgaragen</td> <td>z.B.</td> <td>—</td> </tr> <tr> <td>—</td> <td>Wasserfläche</td> <td>z.B.</td> <td>—</td> </tr> <tr> <td>—</td> <td>Wasserschutzgebiet (Grundwasserentwässerung)</td> <td>z.B.</td> <td>—</td> </tr> <tr> <td>—</td> <td>Umgrenzung der Flächen für den Luftverkehr</td> <td>z.B.</td> <td>—</td> </tr> <tr> <td>—</td> <td>Umgrenzung der Flächen, deren Böden erheblich mit umweltschädlichen Stoffen belastet sind</td> <td>z.B.</td> <td>—</td> </tr> <tr> <td>—</td> <td>Bahnlinie</td> <td>z.B.</td> <td>—</td> </tr> <tr> <td>—</td> <td>Straßenbahn</td> <td>z.B.</td> <td>—</td> </tr> <tr> <td>—</td> <td>Hohestraße</td> <td>z.B.</td> <td>—</td> </tr> <tr> <td>—</td> <td>Tiefstraße</td> <td>z.B.</td> <td>—</td> </tr> <tr> <td>—</td> <td>Brücke</td> <td>z.B.</td> <td>—</td> </tr> <tr> <td>—</td> <td>Industriebahn (in Aussicht genommen)</td> <td>z.B.</td> <td>—</td> </tr> <tr> <td>—</td> <td>Kinderspielplatz</td> <td>z.B.</td> <td>—</td> </tr> </table>	—	Umgrenzung von Flächen zum Anpflanzen von Bäumen, Sträuchern und sonstigen Bepflanzungen	z.B.	—	—	Umgrenzung von Flächen mit Bindungen für Bepflanzungen	z.B.	—	—	Umgrenzung von Flächen zum Schutz vor schädlichen Umwelteinwirkungen im Sinne des Bundes-Immissionsschutzgesetzes	z.B.	—	—	Umgrenzung von Flächen für besondere Anlagen und Vorkehrungen zum Schutz vor schädlichen Umwelteinwirkungen im Sinne des Bundes-Immissionsschutzgesetzes	z.B.	—	—	Umgrenzung der von der Baugrenze freizuhaltenen Flächen	z.B.	—	—	Sonstige Festsetzungen	z.B.	—	—	Umgrenzung der Flächen für	z.B.	—	—	Stellplätze	z.B.	—	—	Garagen	z.B.	—	—	Gemeinschaftsstellplätze	z.B.	—	—	Gemeinschaftsgaragen	z.B.	—	—	Wasserfläche	z.B.	—	—	Wasserschutzgebiet (Grundwasserentwässerung)	z.B.	—	—	Umgrenzung der Flächen für den Luftverkehr	z.B.	—	—	Umgrenzung der Flächen, deren Böden erheblich mit umweltschädlichen Stoffen belastet sind	z.B.	—	—	Bahnlinie	z.B.	—	—	Straßenbahn	z.B.	—	—	Hohestraße	z.B.	—	—	Tiefstraße	z.B.	—	—	Brücke	z.B.	—	—	Industriebahn (in Aussicht genommen)	z.B.	—	—	Kinderspielplatz	z.B.	—
—	Umgrenzung von Flächen zum Anpflanzen von Bäumen, Sträuchern und sonstigen Bepflanzungen	z.B.	—	
—	Umgrenzung von Flächen mit Bindungen für Bepflanzungen	z.B.	—	
—	Umgrenzung von Flächen zum Schutz vor schädlichen Umwelteinwirkungen im Sinne des Bundes-Immissionsschutzgesetzes	z.B.	—	
—	Umgrenzung von Flächen für besondere Anlagen und Vorkehrungen zum Schutz vor schädlichen Umwelteinwirkungen im Sinne des Bundes-Immissionsschutzgesetzes	z.B.	—	
—	Umgrenzung der von der Baugrenze freizuhaltenen Flächen	z.B.	—	
—	Sonstige Festsetzungen	z.B.	—	
—	Umgrenzung der Flächen für	z.B.	—	
—	Stellplätze	z.B.	—	
—	Garagen	z.B.	—	
—	Gemeinschaftsstellplätze	z.B.	—	
—	Gemeinschaftsgaragen	z.B.	—	
—	Wasserfläche	z.B.	—	
—	Wasserschutzgebiet (Grundwasserentwässerung)	z.B.	—	
—	Umgrenzung der Flächen für den Luftverkehr	z.B.	—	
—	Umgrenzung der Flächen, deren Böden erheblich mit umweltschädlichen Stoffen belastet sind	z.B.	—	
—	Bahnlinie	z.B.	—	
—	Straßenbahn	z.B.	—	
—	Hohestraße	z.B.	—	
—	Tiefstraße	z.B.	—	
—	Brücke	z.B.	—	
—	Industriebahn (in Aussicht genommen)	z.B.	—	
—	Kinderspielplatz	z.B.	—	
Planunterlage	<table border="0"> <tr> <td>—</td> <td>Grenze von Berlin</td> <td>z.B.</td> <td>—</td> </tr> <tr> <td>—</td> <td>Bezirksgrenze</td> <td>z.B.</td> <td>—</td> </tr> <tr> <td>—</td> <td>Ortsbezirksgrenze</td> <td>z.B.</td> <td>—</td> </tr> <tr> <td>—</td> <td>Grundbesitzgrenze, Flurstücksgrenze</td> <td>z.B.</td> <td>—</td> </tr> <tr> <td>—</td> <td>Grundstücksnummer, Flurstücksnummer</td> <td>z.B.</td> <td>—</td> </tr> <tr> <td>—</td> <td>Mauer</td> <td>z.B.</td> <td>—</td> </tr> <tr> <td>—</td> <td>Zaun, Hecke</td> <td>z.B.</td> <td>—</td> </tr> <tr> <td>—</td> <td>Gewässer</td> <td>z.B.</td> <td>—</td> </tr> <tr> <td>—</td> <td>Oberrandlinie, Baugrenze, Baufluchtlinie</td> <td>z.B.</td> <td>—</td> </tr> <tr> <td>—</td> <td>Straßenbegrenzungslinie, Straßenfluchtlinie</td> <td>z.B.</td> <td>—</td> </tr> <tr> <td>—</td> <td>Freiflächengrenze</td> <td>z.B.</td> <td>—</td> </tr> </table>	—	Grenze von Berlin	z.B.	—	—	Bezirksgrenze	z.B.	—	—	Ortsbezirksgrenze	z.B.	—	—	Grundbesitzgrenze, Flurstücksgrenze	z.B.	—	—	Grundstücksnummer, Flurstücksnummer	z.B.	—	—	Mauer	z.B.	—	—	Zaun, Hecke	z.B.	—	—	Gewässer	z.B.	—	—	Oberrandlinie, Baugrenze, Baufluchtlinie	z.B.	—	—	Straßenbegrenzungslinie, Straßenfluchtlinie	z.B.	—	—	Freiflächengrenze	z.B.	—	
—	Grenze von Berlin	z.B.	—	
—	Bezirksgrenze	z.B.	—	
—	Ortsbezirksgrenze	z.B.	—	
—	Grundbesitzgrenze, Flurstücksgrenze	z.B.	—	
—	Grundstücksnummer, Flurstücksnummer	z.B.	—	
—	Mauer	z.B.	—	
—	Zaun, Hecke	z.B.	—	
—	Gewässer	z.B.	—	
—	Oberrandlinie, Baugrenze, Baufluchtlinie	z.B.	—	
—	Straßenbegrenzungslinie, Straßenfluchtlinie	z.B.	—	
—	Freiflächengrenze	z.B.	—	

Aufgestellt: Berlin, den 16.04.2009
Bezirksamt Tempelhof - Schöneberg von Berlin
 Abt. Bauwesen
 Amt für Geoinformation und Vermessung
 Amt für Plänen, Genehmigungen und Denkmalschutz
 Fachbereich Plänen
 Liese
 Amtsleiter
 Krömer
 Bezirksstadtrat
 Wenz
 Amtsleiter
 Der Bebauungsplan wurde in der Zeit vom 27.04.09 bis einschließlich 27.05.09 öffentlich ausgelegt. Die Bezirksverordnetenversammlung hat den Bebauungsplan mit Deckblatt vom 12.06.2009 am 15.07.2009 beschlossen. Der Bebauungsplan wurde mit den Deckblättern vom 12.06.2009, 16.09.2010 und 18.03.2013 erneut in der Zeit vom 19.05.2014 bis einschließlich 18.06.2014 (aus formalen Gründen) öffentlich ausgelegt. Die Neuausfertigung des Originalplans vom 07.01.2021 mit den eingearbeiteten Deckblättern vom 12.06.2009, 16.09.2010, 13.03.2013 und 07.01.2021 wurde vom 25.01.2021 bis einschließlich 24.02.2021 öffentlich ausgelegt. Die Bezirksverordnetenversammlung hat den Bebauungsplan mit den Deckblättern vom 12.06.2009, 16.09.2010, 18.03.2013 und 07.01.2021 erneut am beschlossen.
 Berlin, den
Bezirksamt Tempelhof - Schöneberg von Berlin
 Abt. Stadtentwicklung und Bauen
 Stadtentwicklungsamt
 Fachbereich Stadtplanung
 Fachbereichsleiterin
 Der Bebauungsplan ist auf Grund des §10 Abs. 1 des Baugesetzbuchs in Verbindung mit §6 Abs.3 Satz 1 und mit §11 Abs.1 des Gesetzes zur Ausführung des Baugesetzbuchs durch Verordnung vom heutigen Tage festgesetzt worden.
 Berlin, den
Bezirksamt Tempelhof - Schöneberg von Berlin
 Bezirksbürgermeisterin
 im Gesetz- und Verordnungsblatt für Berlin auf S. ...
 Bezirksstadtrat
 verkündet worden.

Die Neuausfertigung des Originalplans stimmt mit der Planzeichnung vom 16.04.2009 und den Deckblättern vom 12.06.2009, 16.09.2010, 13.03.2013 und 07.01.2021 überein.

Zu diesem Bebauungsplan gehört ein Grundstücksverzeichnis