


# „Tropfen“ in der Plansche im Plänterwald

Wettbewerb Wasserspielplatz Treptow-Köpenick


112121

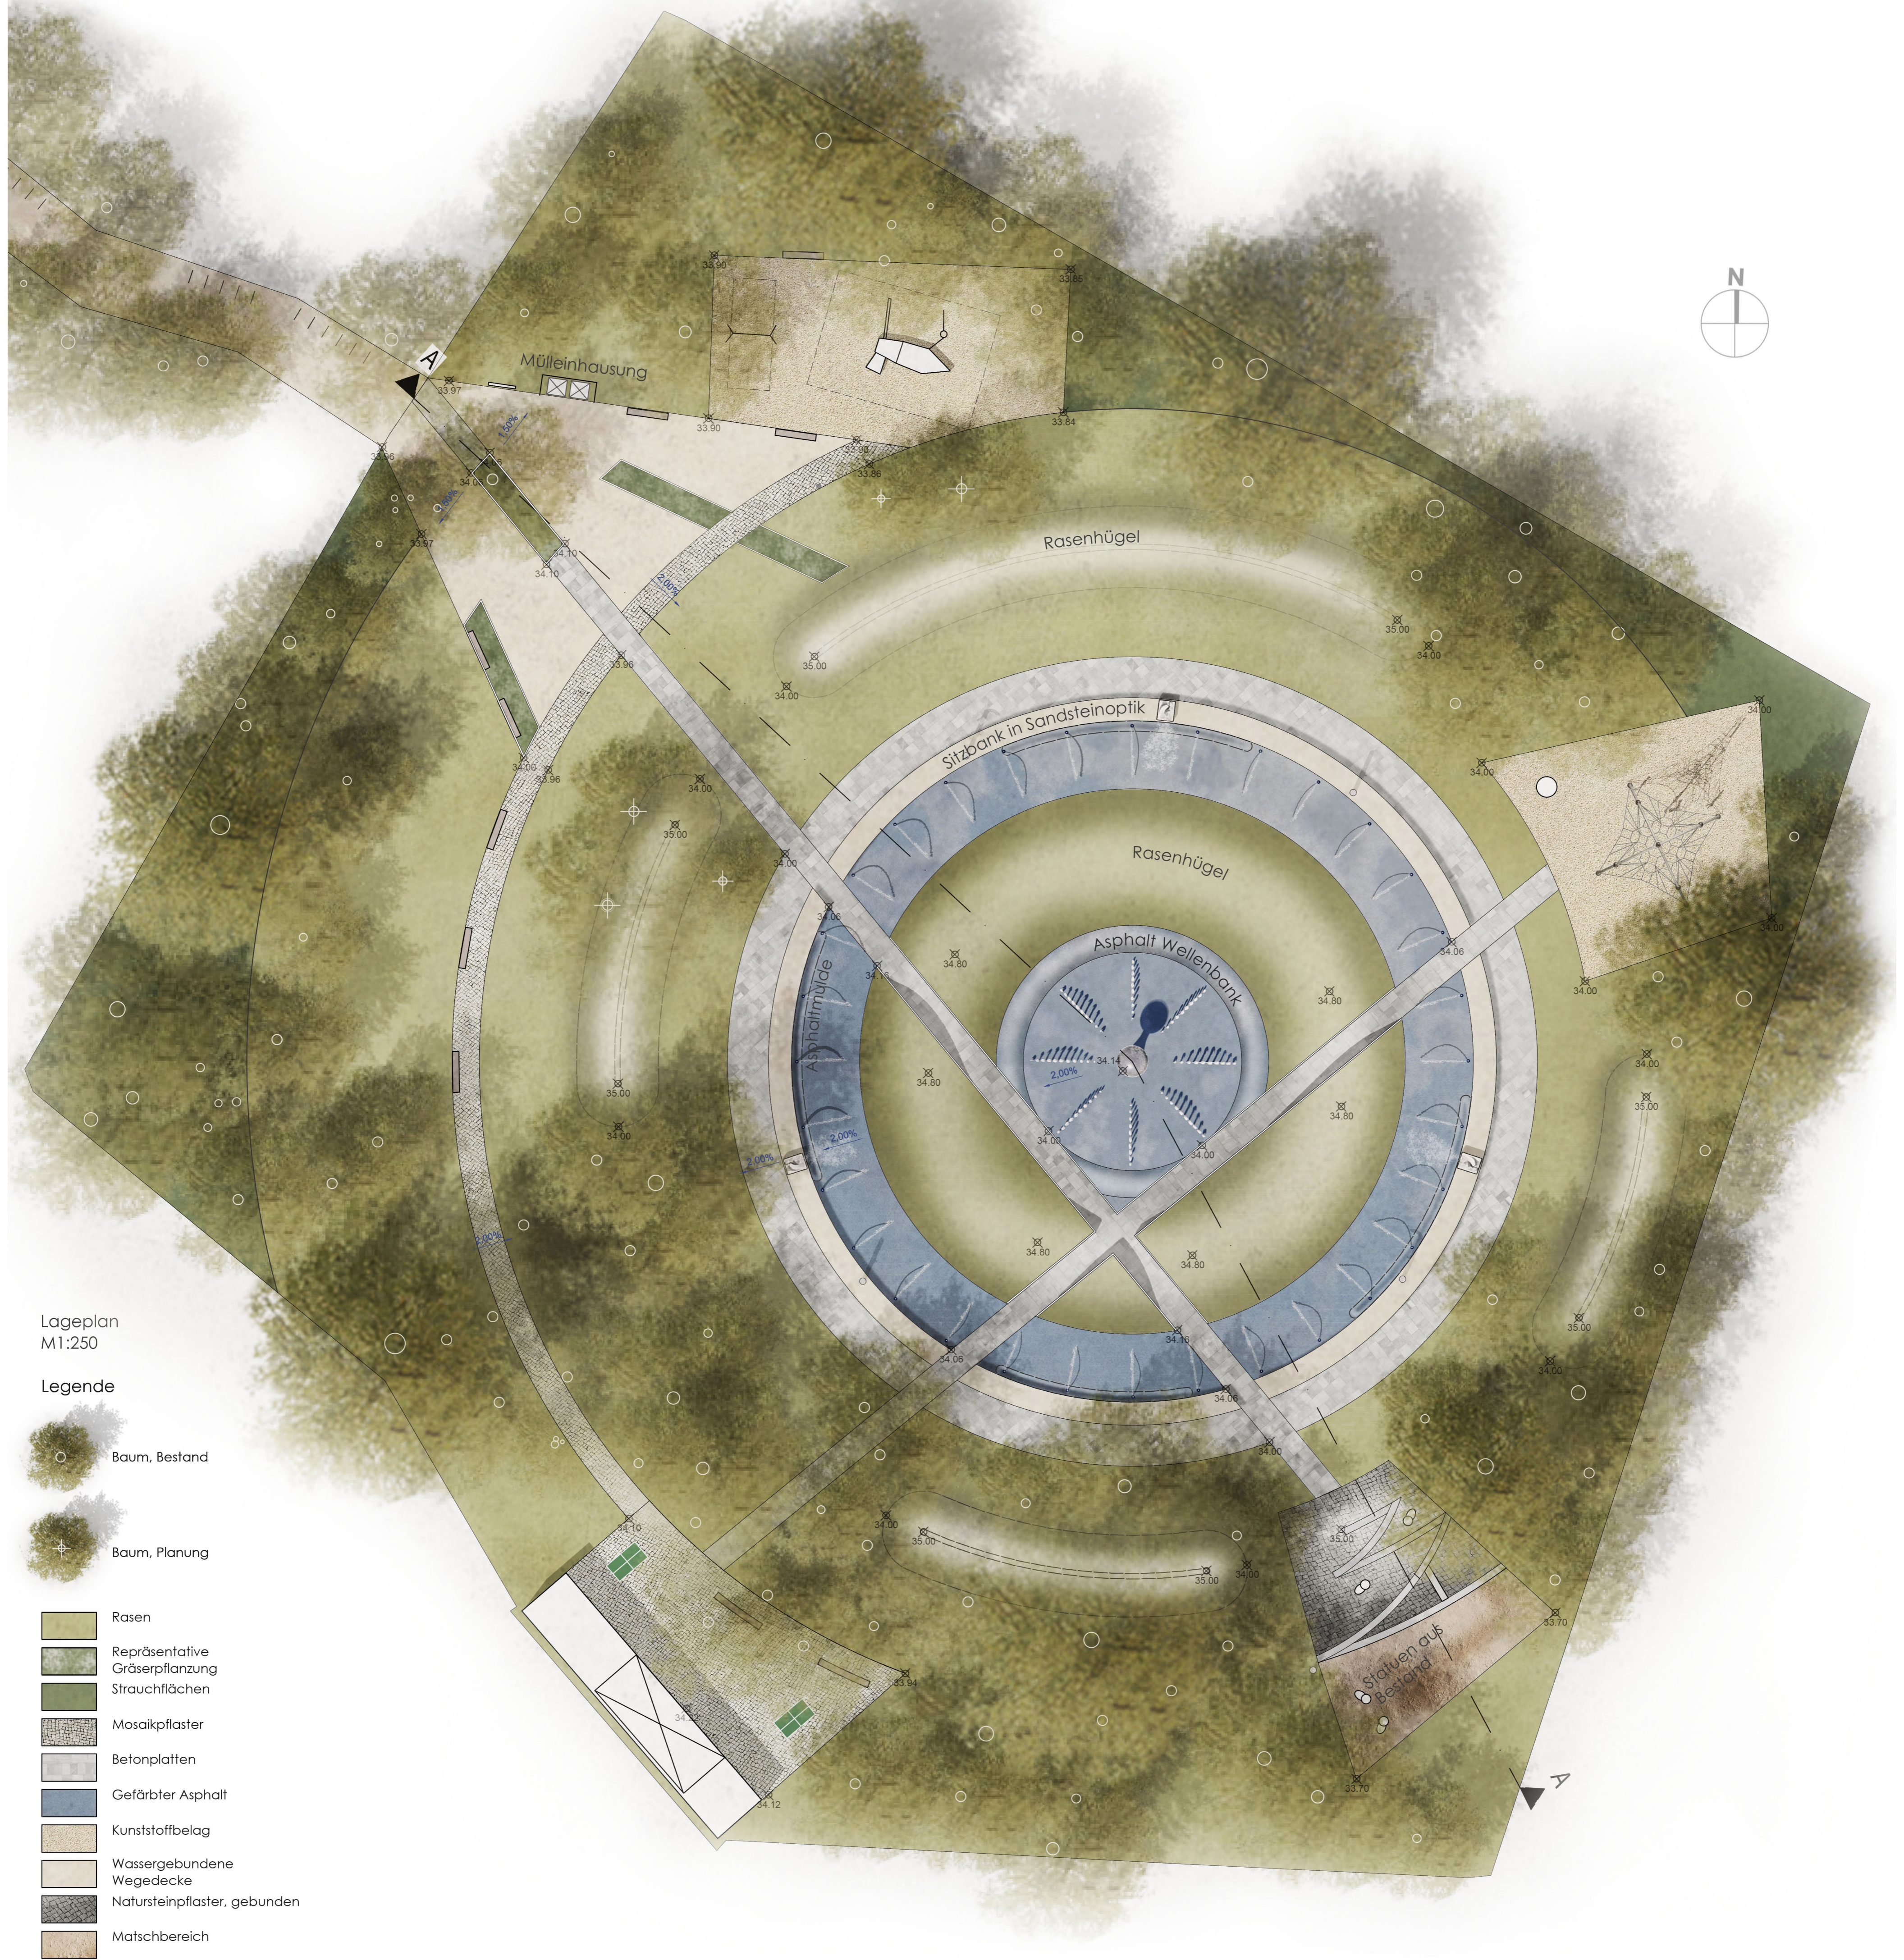

Lageplan  
M1:250

Legende

- Baum, Bestand
- Baum, Planung
- Rasen
- Repräsentative Gräserpflanzung
- Strauchflächen
- Mosaikpflaster
- Betonplatten
- Gefärbter Asphalt
- Kunststoffbelag
- Wassergebundene Wegedecke
- Natursteinpflaster, gebunden
- Matschbereich

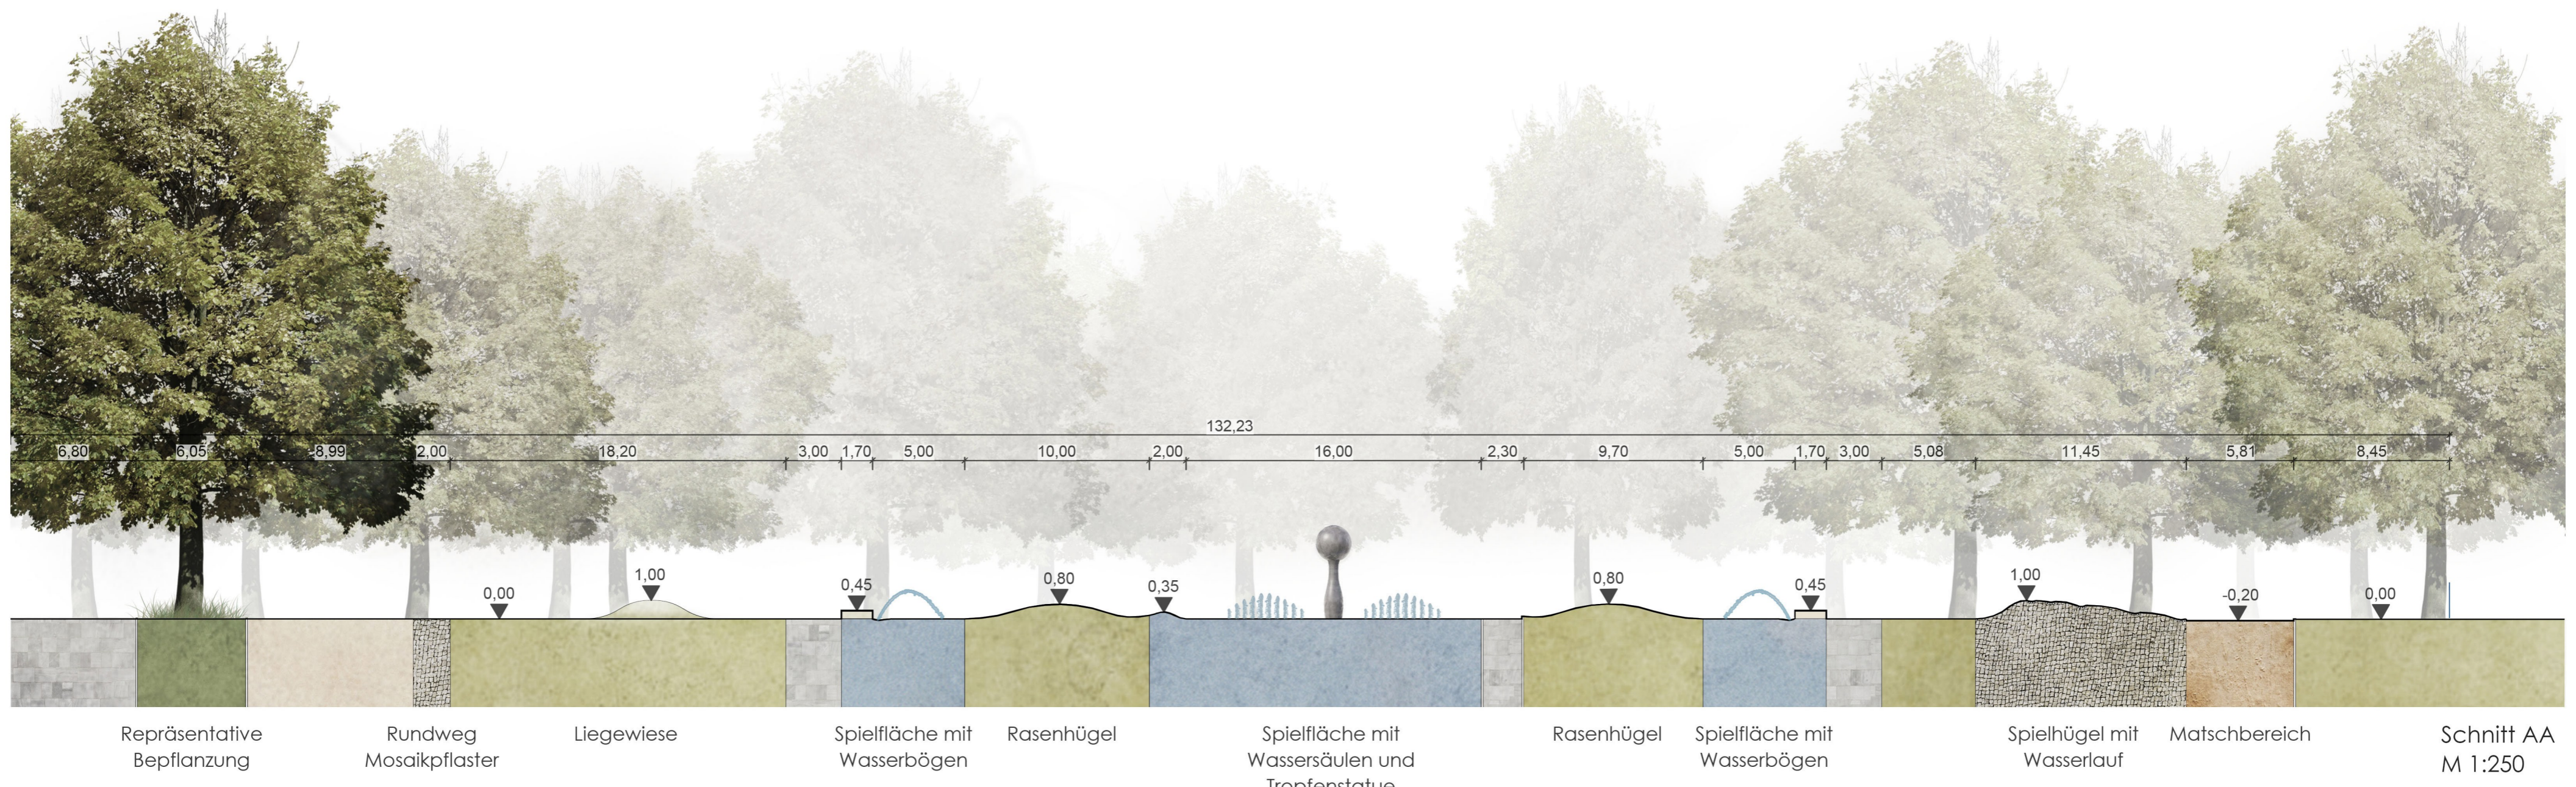

16,80 6,05 8,99 2,00 18,20 3,00 1,70 5,00 10,00 2,00 132,23 16,00 2,30 9,70 5,00 1,70 3,00 5,08 11,45 5,81 8,45

Repräsentative Bepflanzung Rundweg Mosaikpflaster Liegewiese Spielfläche mit Wasserbögen Rasenhügel Spielfläche mit Wassersäulen und Tropfenstatue Rasenhügel Spielfläche mit Wasserbögen Spielhügel mit Wasserlauf Matschbereich Schnitt AA M 1:250