


Ausschnitt aus dem FNP Berlin in der Fassung der Neubekanntmachung vom 5. Januar 2015, zuletzt geändert am 17. November 2015

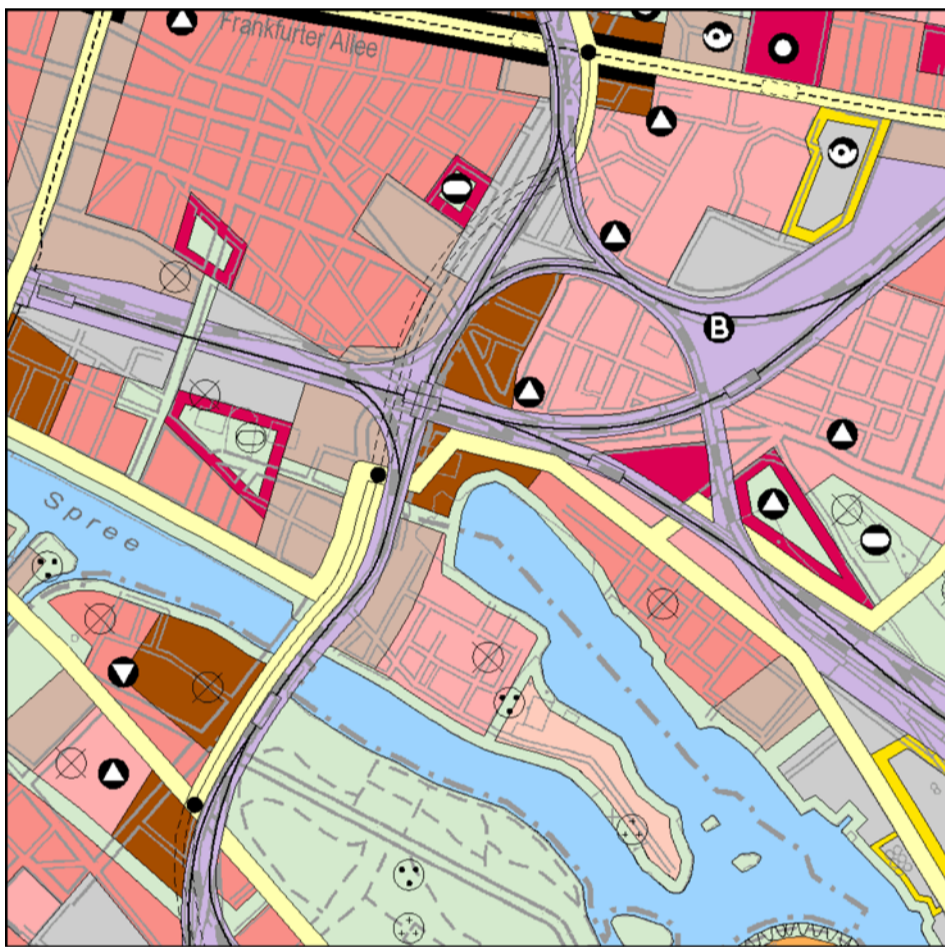

Maßstab 1:25000

- Legend for building types (Bauflächen), community facilities (Gemeindefacilities), and other urban planning elements.

BEZIRK FRIEDRICHSHAIN-KREUZBERG Gemarkung Friedrichshain

Flur 31

Flur 514

Flur 513

Rummelsburger See

Bebauungsplan V-13 festgesetzt am 13. Juni 2006

Bebauungsplan XVII-5a festgesetzt am 07. Februar 2006

Bebauungsplan XVII-15 festgesetzt am 20. Juni 2006


Bebauungsplan XVII-4

(Blatt 1 von 2 Blättern)

für das Gelände

zwischen Marktstraße, Karlshorster Straße und deren südlicher Verlängerung, Rummelsburger See, südlicher Grenze des Grundstücks Kynaststraße 18 und deren östlicher Verlängerung und der östlichen Grenze der Kynaststraße mit Ausnahme einer Teilfläche östlich der Kynaststraße sowie für Teilflächen der Marktstraße und einen Abschnitt der Karlshorster Straße

im Bezirk Lichtenberg, Ortsteil Rummelsburg

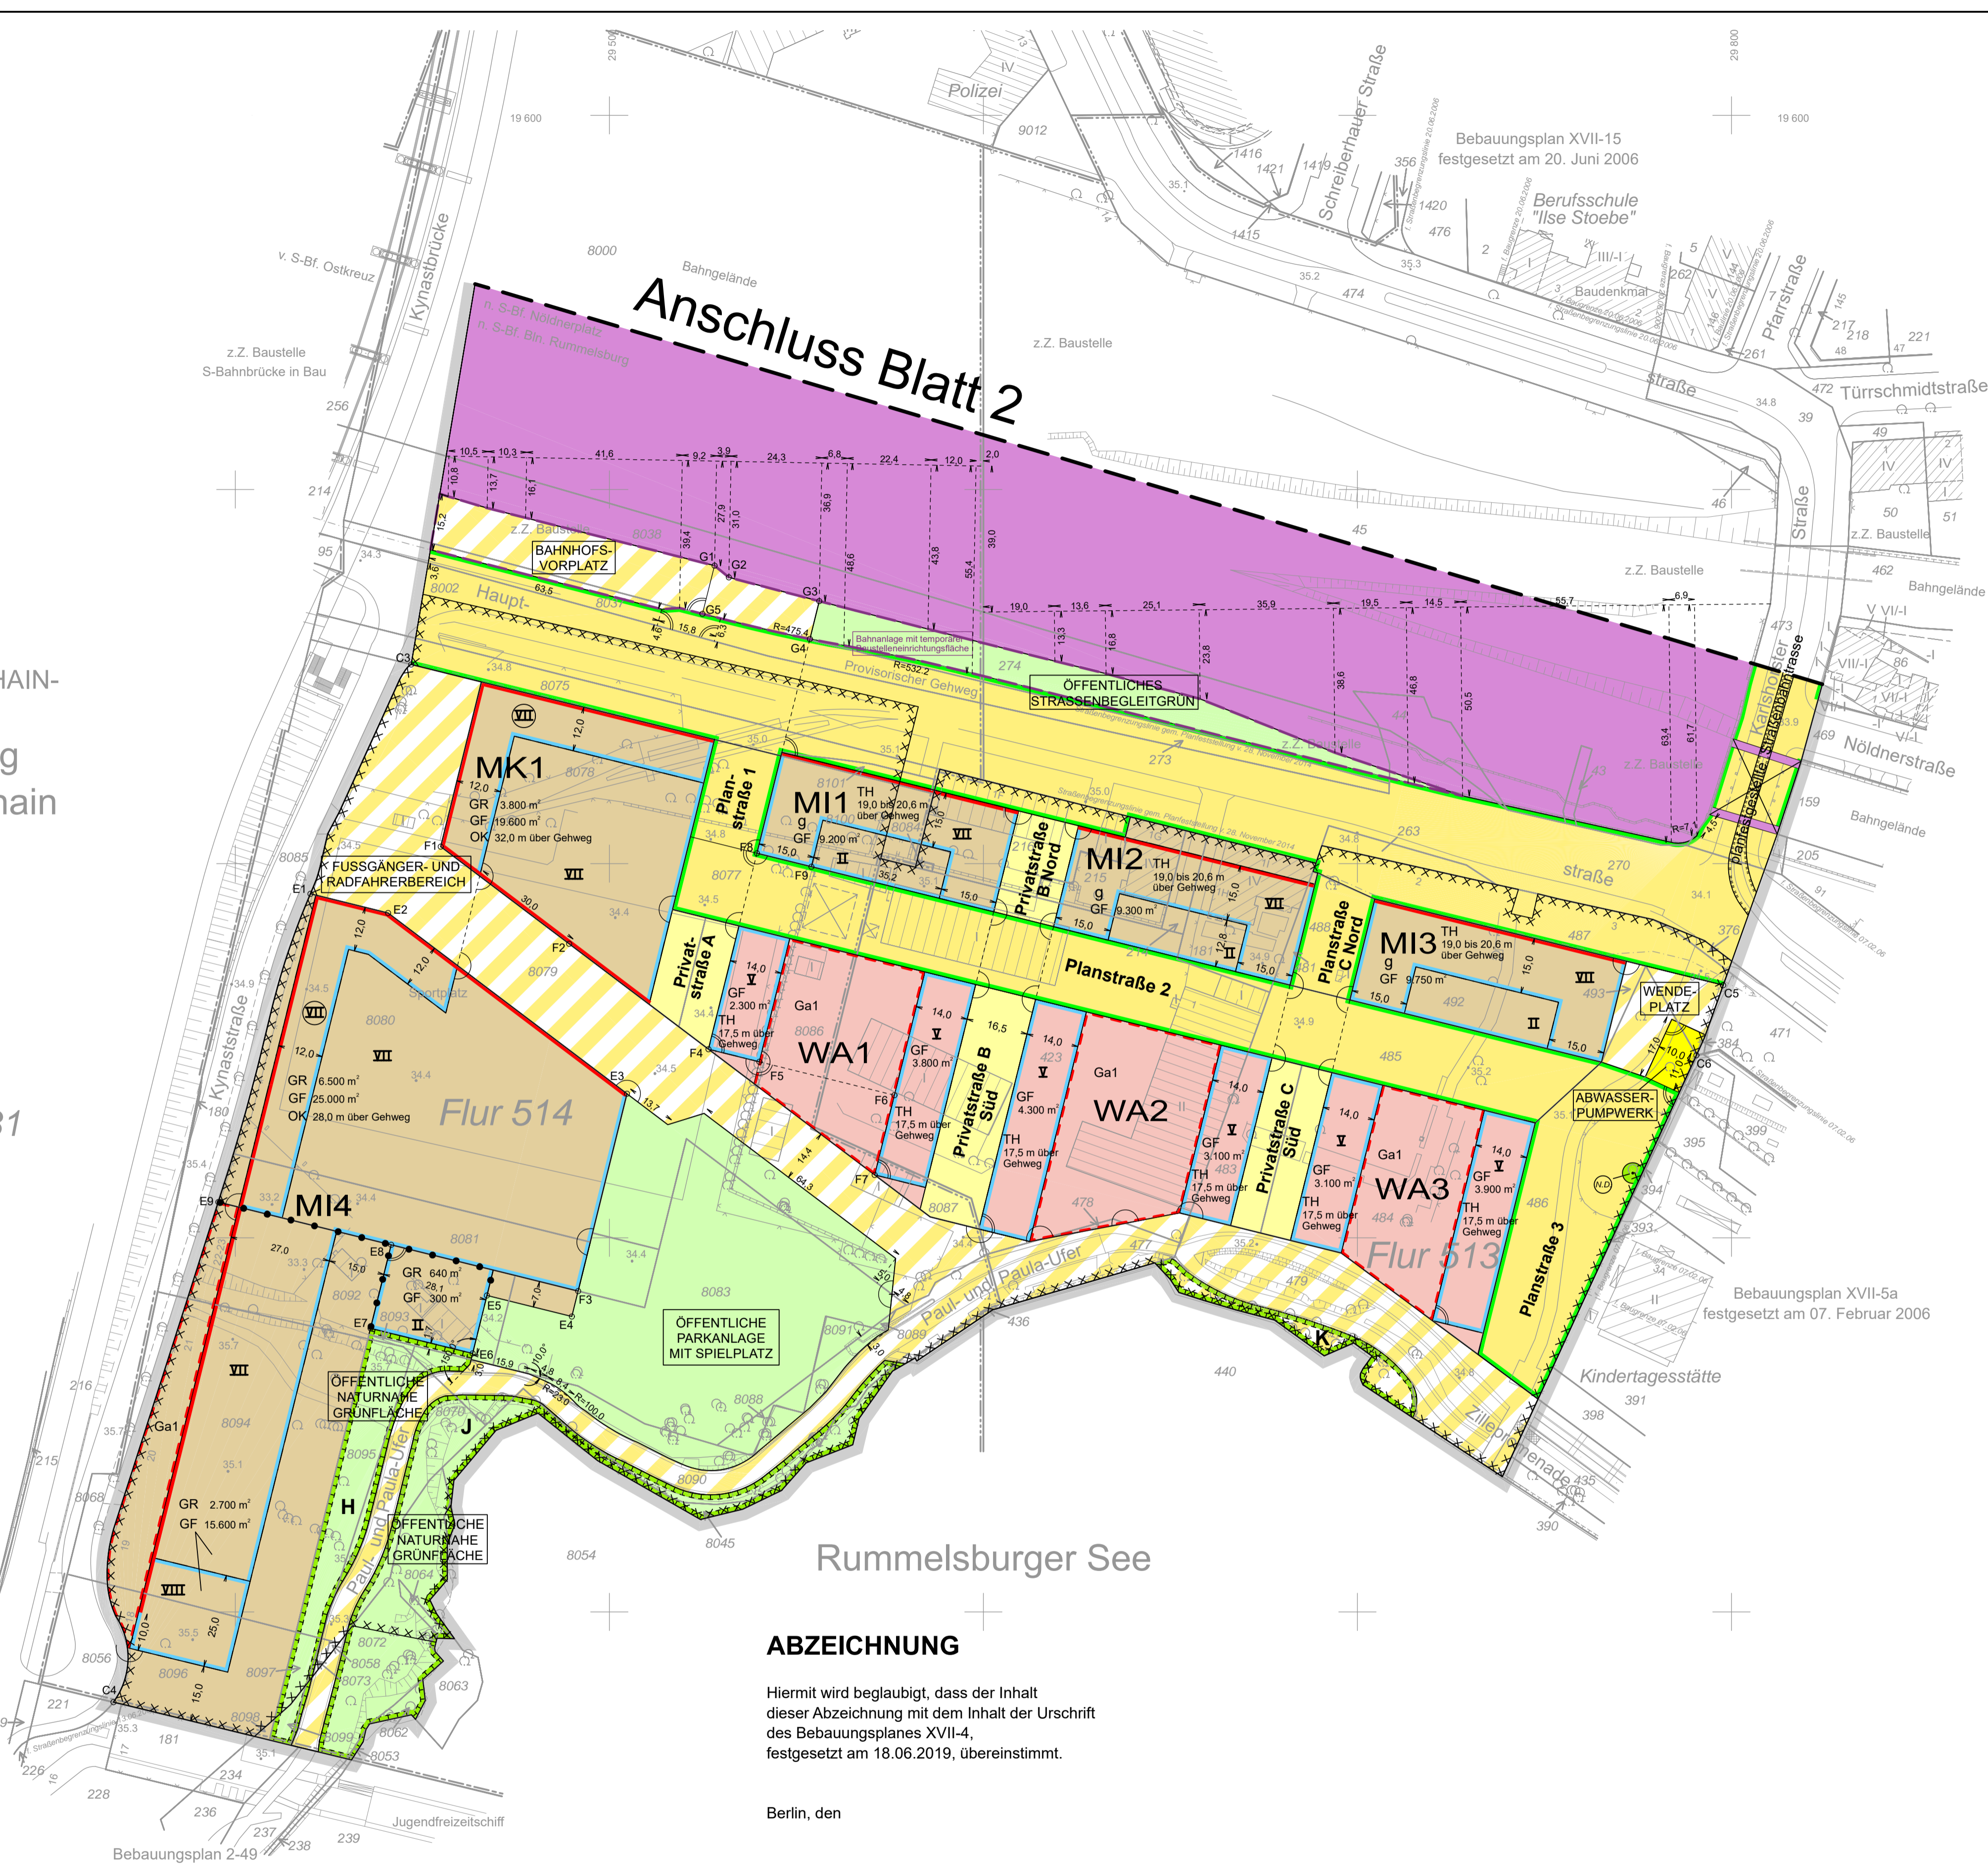

- Zeichenerklärung (Symbol key) and Festsetzungen (Regulations) section detailing building types, heights, and other planning rules.

ABZEICHNUNG

Hiert wird beglaubigt, dass der Inhalt dieser Abzeichnung mit dem Inhalt der Urschrift des Bauungsplanes XVII-4, festgesetzt am 18.06.2019, übereinstimmt.

Berlin, den

Dipl.-Ing. Diethild Noormann-Wachs Öffentlich bestellte Vermessungsingenieurin

Die vermessungstechnische und liegenschaftsrechtliche Richtigkeit wird bescheinigt: Berlin, den 29.01.2016 / 28.04.2017

Noormann-Wachs

Dipl.-Ing. Diethild Noormann-Wachs Öffentlich bestellte Vermessungsingenieurin

Mit Deckblatt vom 24. April 2017 (in 2 Blättern) und Änderungen vom 21. August 2017 und vom 22. März 2018 (in diese Abzeichnung eingearbeitet).

Aufgestellt: Lichtenberg, den 29.01.2016 Bezirksamt Lichtenberg von Berlin

W. Nünthel Güttler-Lindemann

Bezirksstadtrat Fachbereichsleiter Stadtplanung

Der Bauungsplan wurde in der Zeit vom 08.02.2016 bis einschließlich 11.03.2016 und mit Deckblatt vom 24.04.2017 erneut in der Zeit vom 22.05.2017 bis einschließlich 23.06.2017 öffentlich ausgestellt.

Die Bezirksverordnetenversammlung hat den Bauungsplan mit Deckblättern vom 24.04.2017 und vom 22.03.2018 am 29.04.2019 beschlossen. Berlin, den 29.04.2019

Bezirksamt Lichtenberg von Berlin Abt. Stadtentwicklung, Soziales, Wirtschaft und Arbeit

Güttler-Lindemann

Fachbereichsleiter Stadtplanung

Der Bauungsplan ist aufgrund des § 10 Abs. 3 des Baugesetzbuchs in Verbindung mit § 6 Abs. 3 Satz 1 des Gesetzes zur Ausführung des Baugesetzbuchs durch Verordnung vom heutigen Tage festgesetzt worden. Berlin, den 21.05.2019

Bezirksbürgermeister i.V. Michael Grunst

Die Verordnung ist am 18.06.2019 im Gesetz- und Verordnungsblatt für Berlin auf S.286 verkündet worden.

