

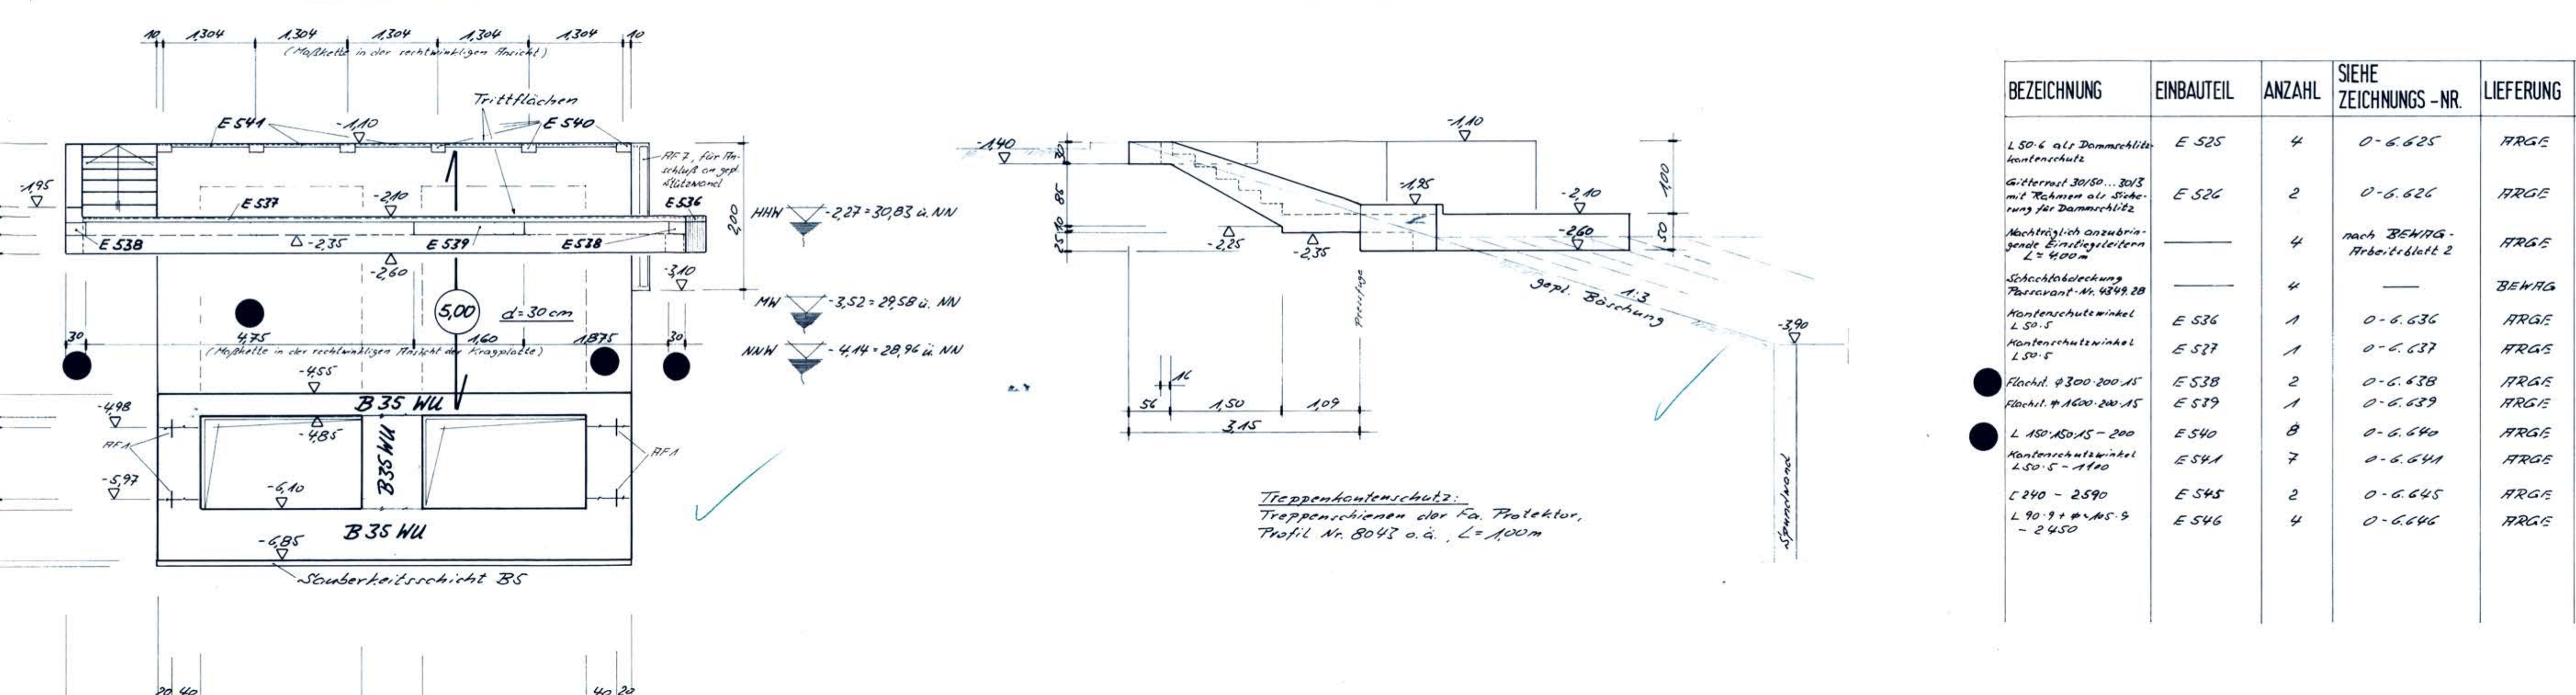


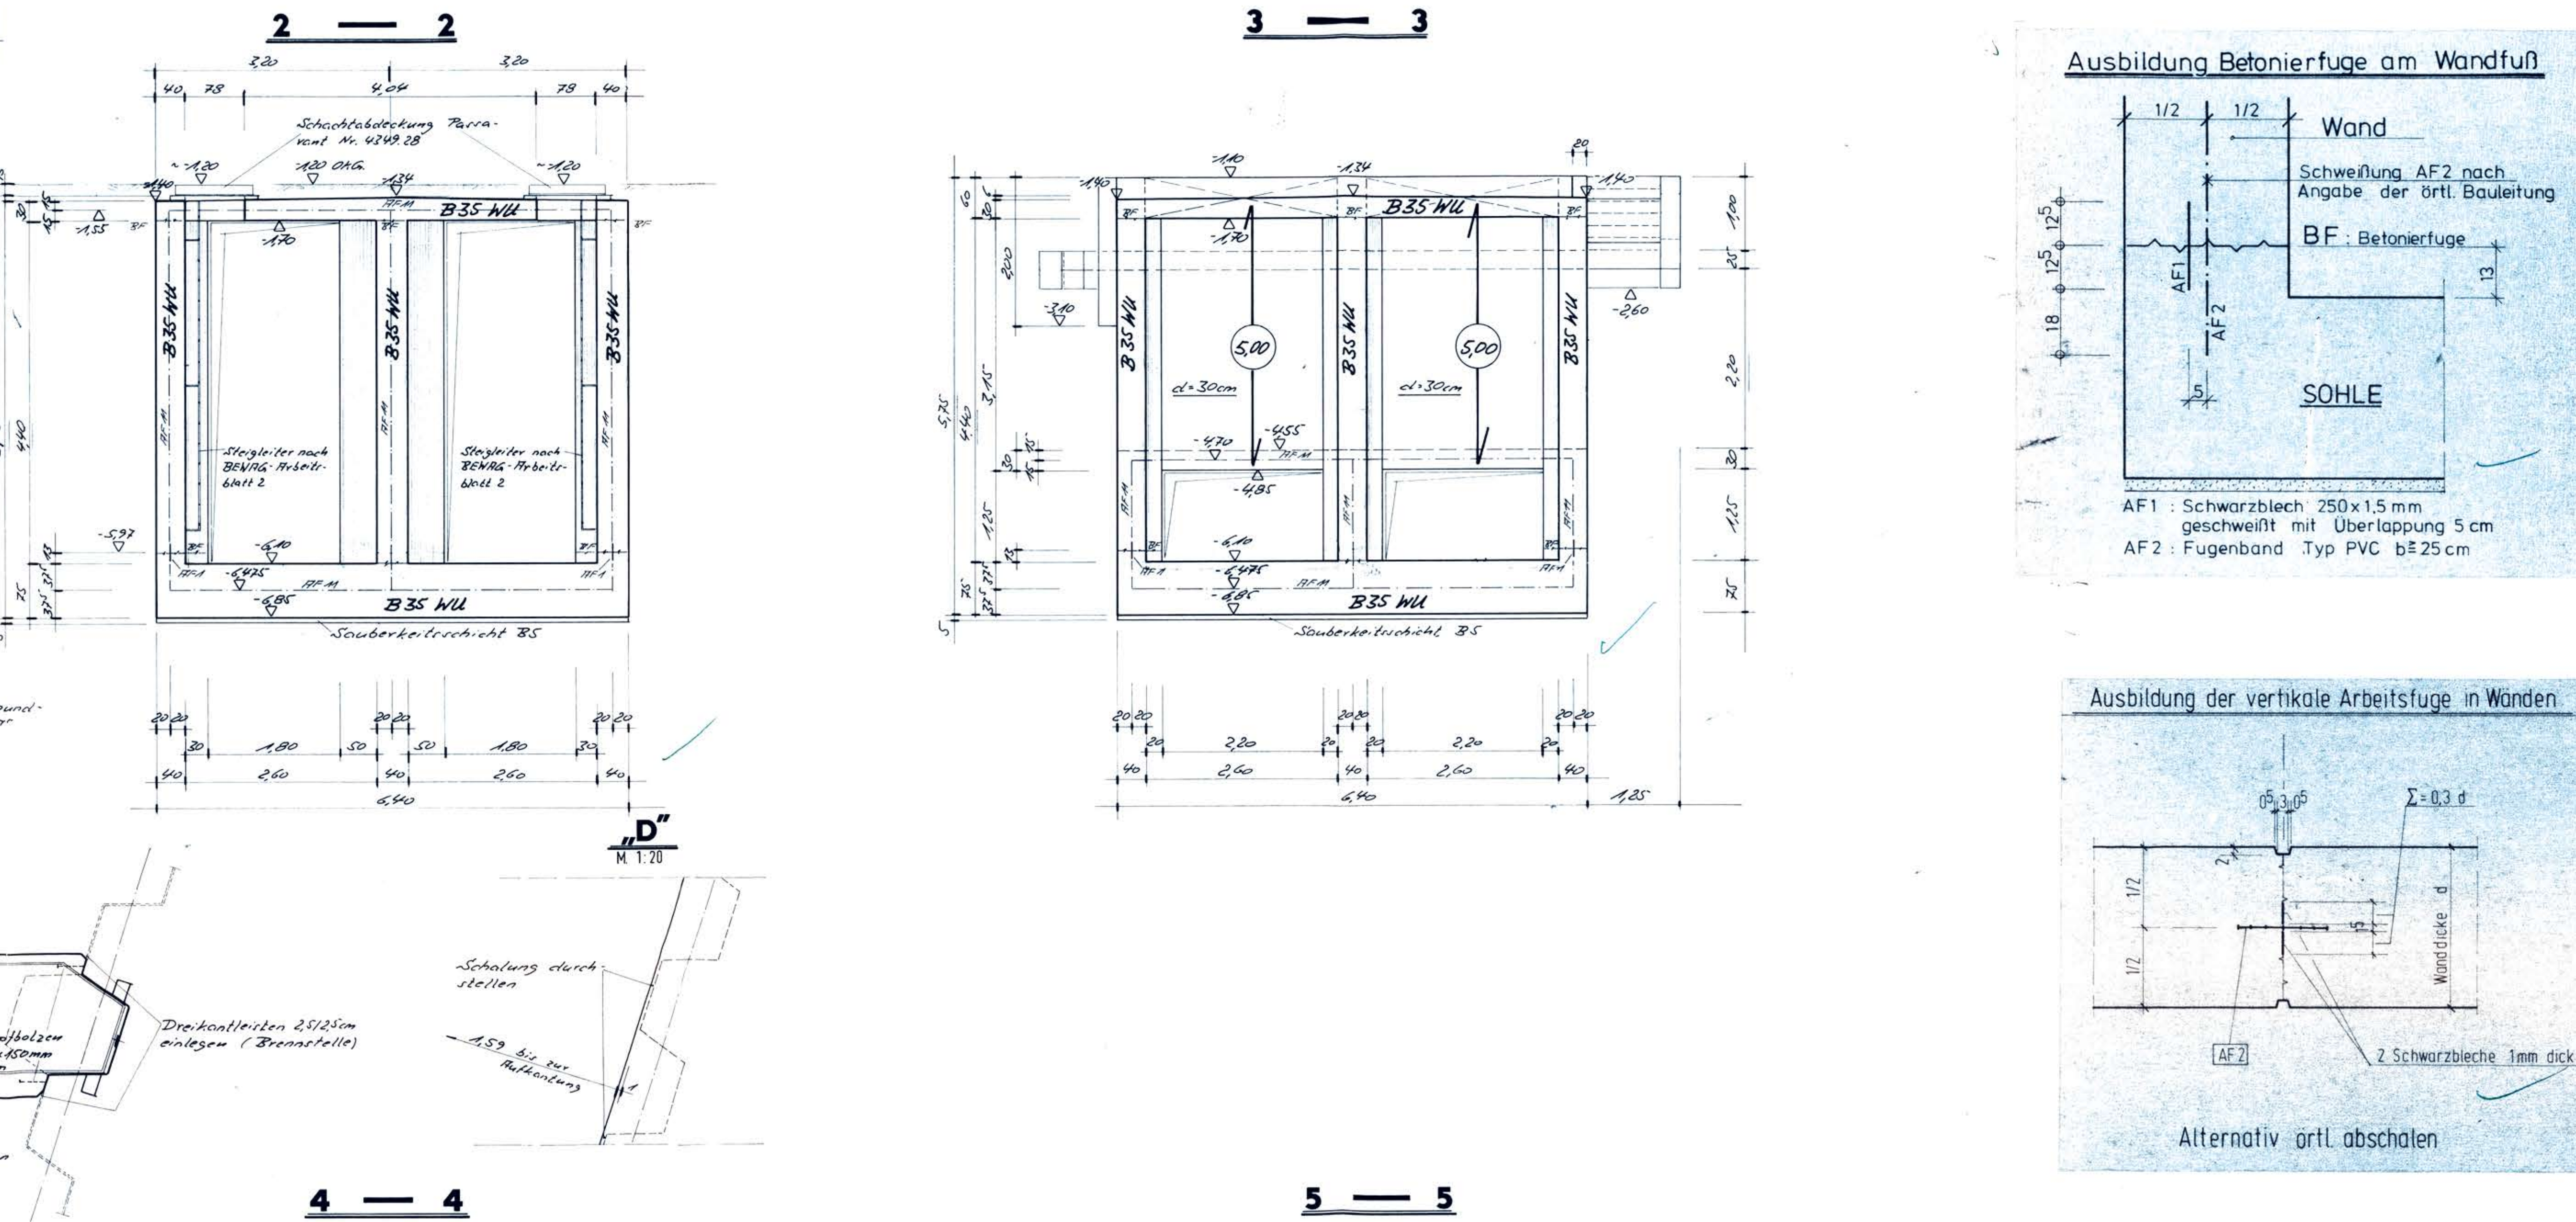

- 2) Inneren Teil der C2-Bohle im Bereich der Mittelwand abtrennen.
- 3) C2-Bohle im Lohlbereich ausbetonieren.
- 4) Wände betonieren.
- 5) Innere Teile der 2 C2-Bohlen im Kanalbereich abtrennen.
- 6) C2-Bohlen im Lohlbereich ausbetonieren
- 7) Decke betonieren
- 8) Nach Ende der Baumaßnahmen (Entschränkanal + Pumpenkau-Bohlwand ausbetonen

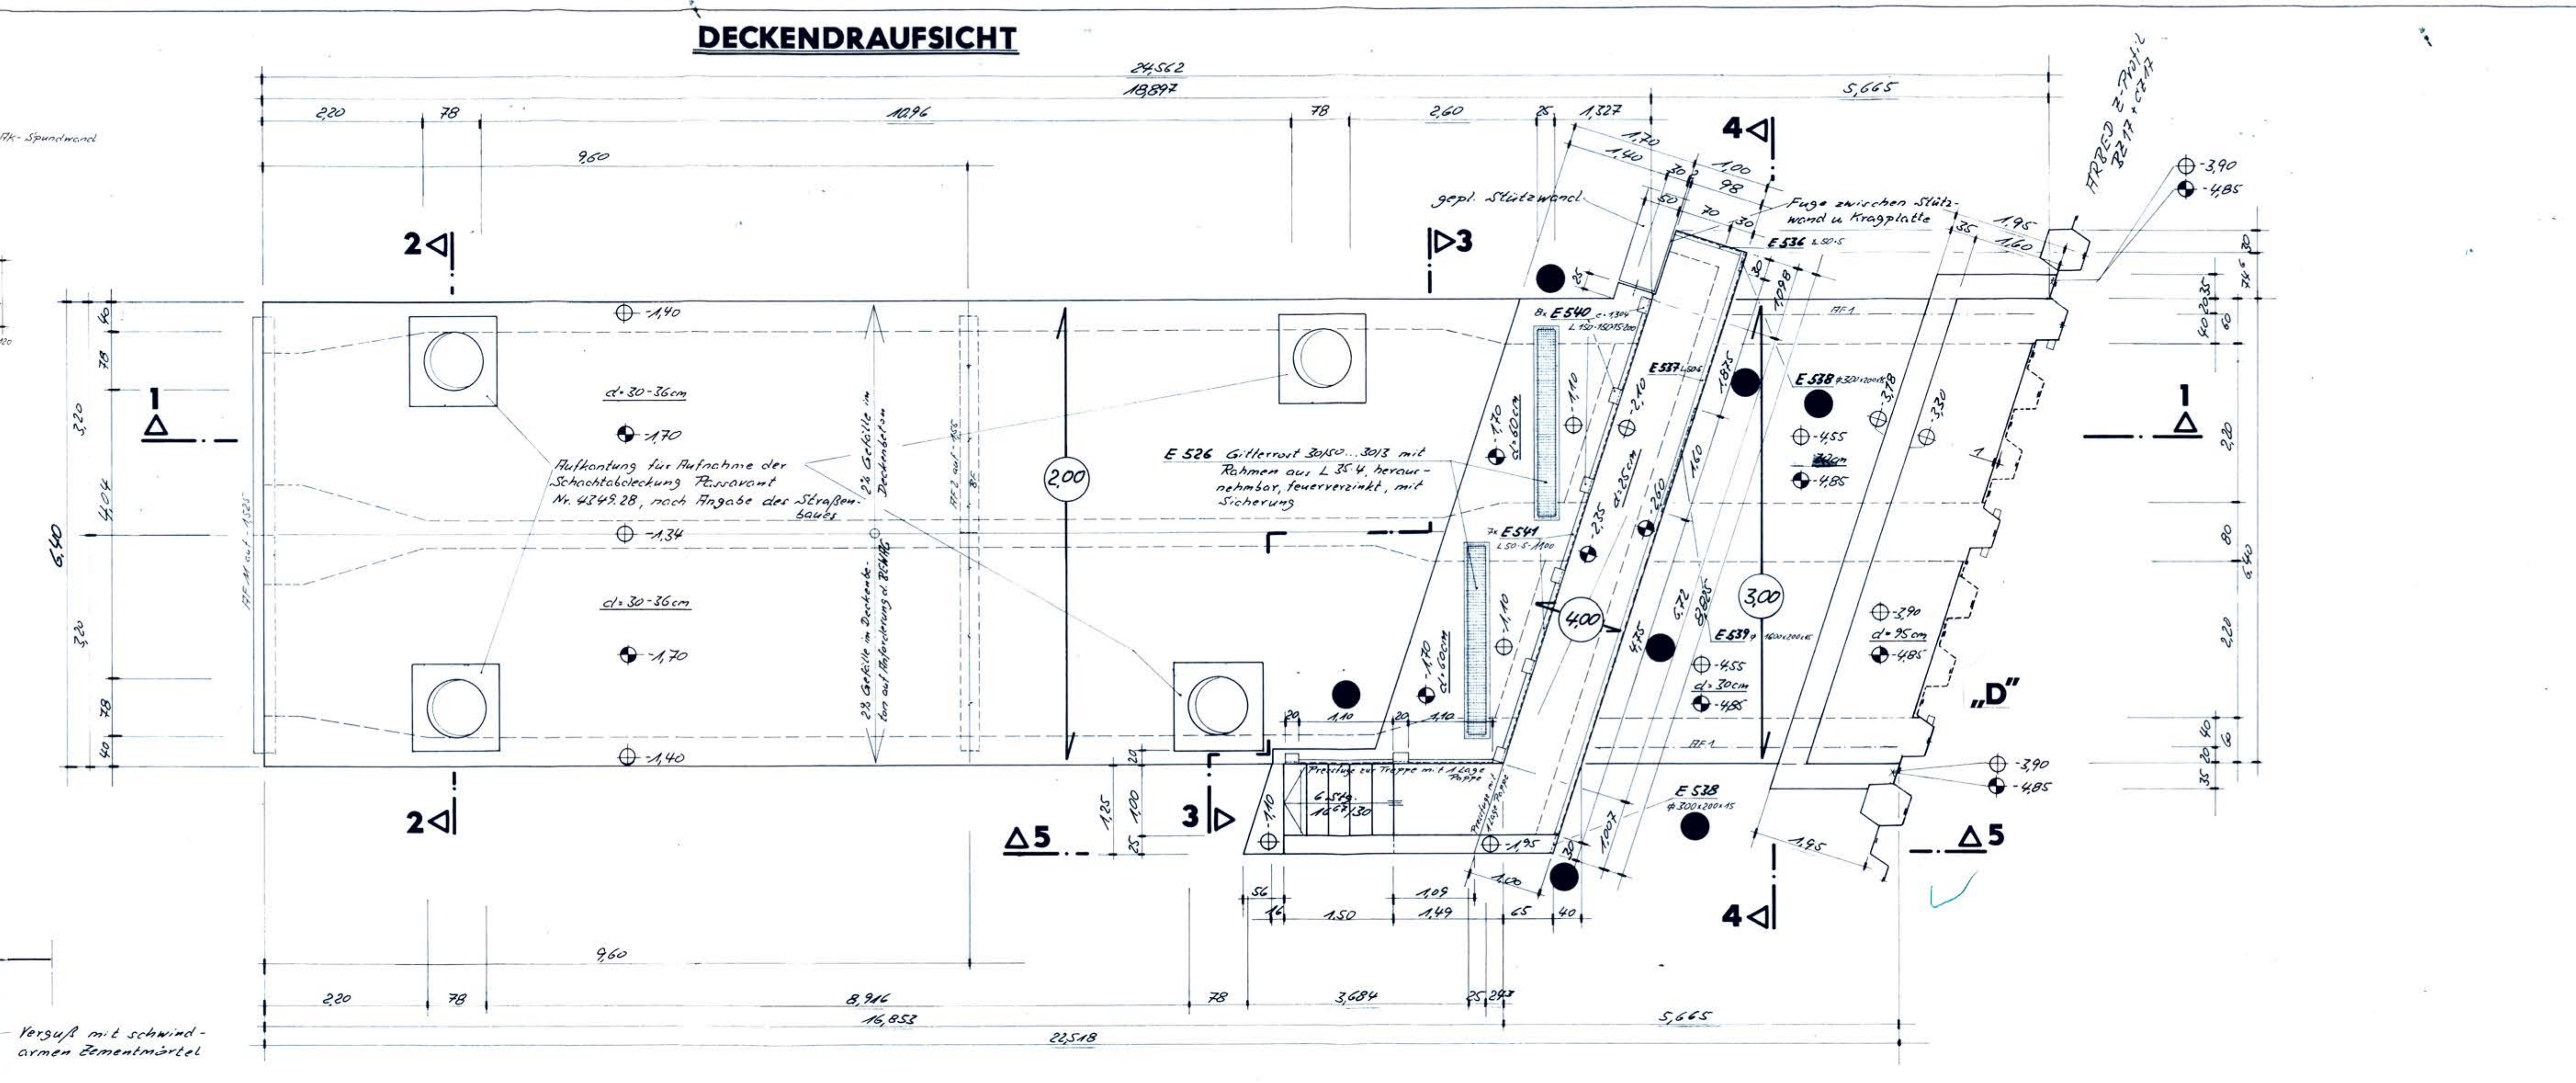

SCHALPLAN		
GEZ.:	BAUSTELLE: 93 791	MASZTAB: 1:50

GEPR.: <i>Niederst</i>	BLATTGRÖSSE: <i>160/188</i>	1:50
DATUM: <i>23.5.84</i>	ARCHIV NR. BEWAG	ZEICHN. N.
ZUGEH. ZEICHNUNGEN:	117 W-	BAUTEIL KÜ 2.10