


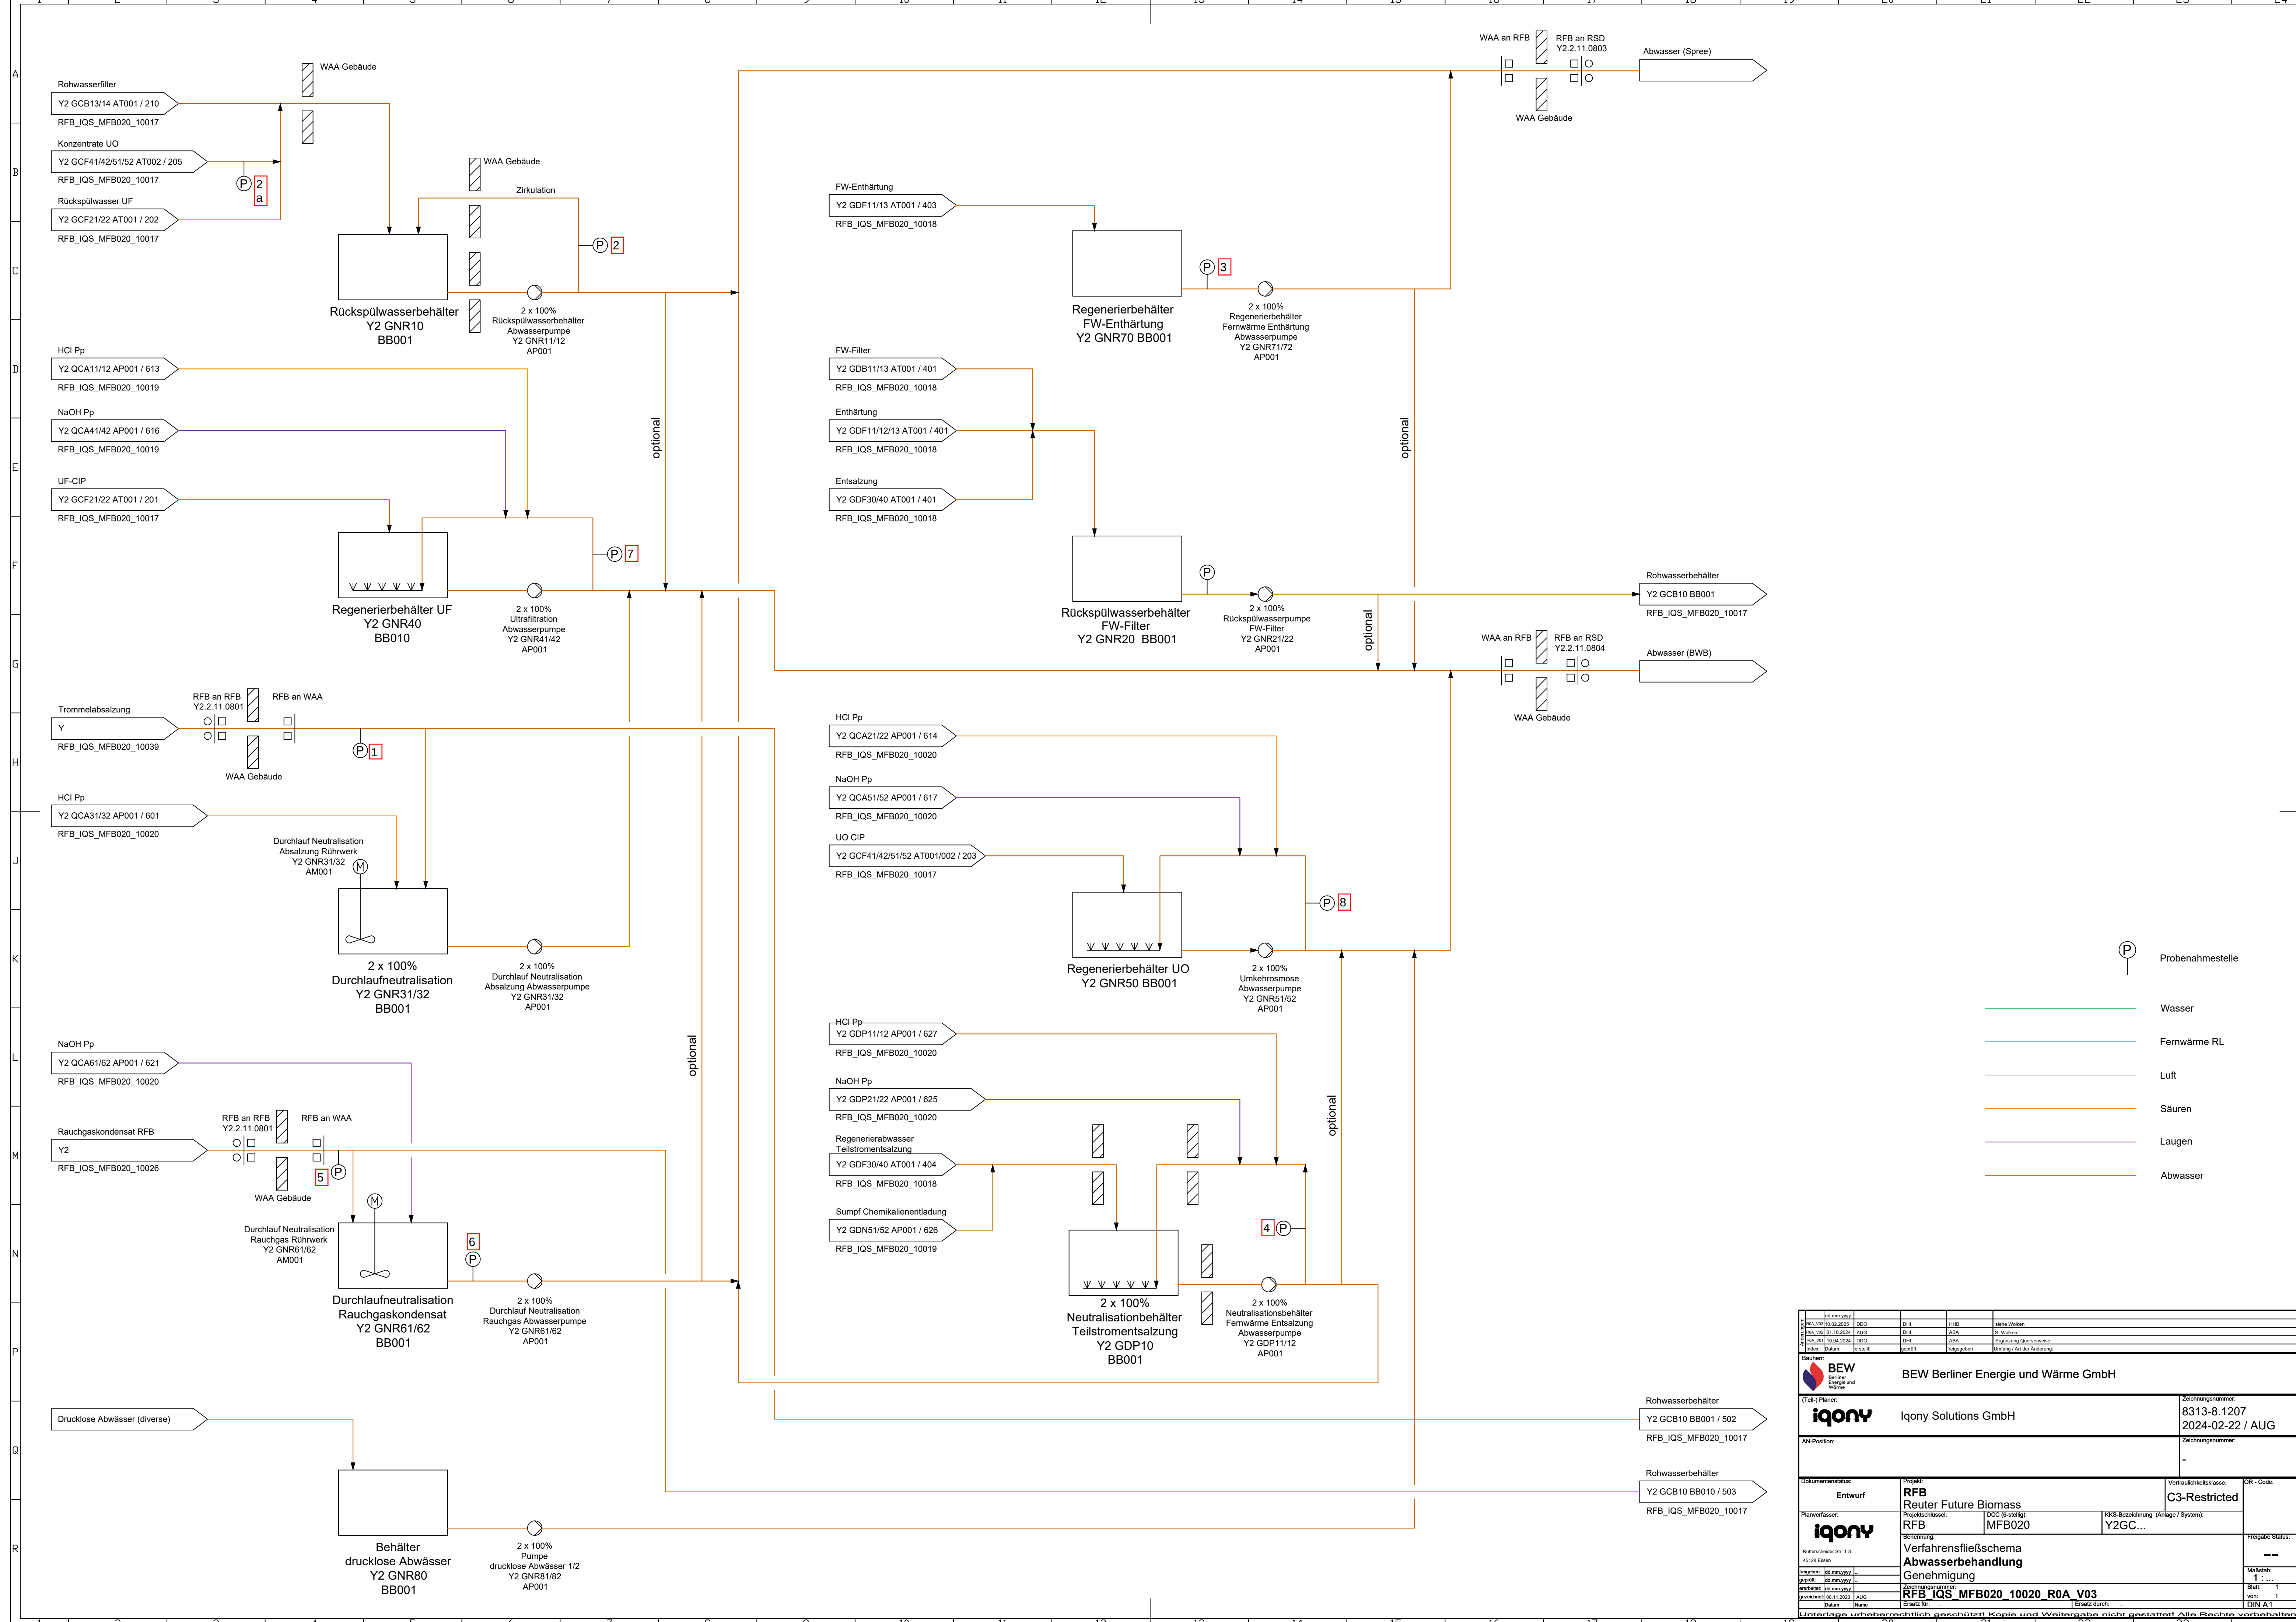

8313-8.1207					
WAA-V03	01.10.2024	DDO	OH	HAß	erste Wollan
WAA-V03	01.10.2024	AUG	OH	ABA	S. Waben
WAA-V03	01.10.2024	DDO	OH	ABA	Ergänzung Osterweide
WAA-V03	01.10.2024	DDO	OH	ABA	Ergänzung Osterweide
Bauteil: Datum		erstellt	geprüft	Entwurf / Art der Änderung	
Bauteil:					
 BEW Berliner Energie und Wärme					
BEW Berliner Energie und Wärme GmbH					
Iqony Solutions GmbH				8313-8.1207	
				2024-02-22 / AUG	
AN-Position:				Zeichnungsnummer:	
				-	
Dokumentenstatus:				Vertraulichkeitsklasse:	
Entwurf				C3-Restricted	
Projekt:				QR - Code:	
RFB					
Reuter Future Biomass					
Projektbezeichnung:				KKS-Bezeichnung (Anlage / System)	
RFB				Y2GC...	
Benennung:				Freigabe Status:	
Verfahrensfließschema				--	
Abwasserbehandlung					
Genehmigung					
Zeichnungsnummer:				Maßstab:	
RFB IQS MFB020_10020_R0A_V03				1 : ...	
Blatt:				von 1	
WAA-V03				DIN A1	
Unterlage urheberrechtlich geschützt				Kopie und Weitergabe nicht gestattet	
Alle Rechte vorbehalten					