





BEW Berliner Energie und Wärme AG	
iqony	
Reuter Future Biomass	
RFB MFB020	
BE RFB-02: Kessel	
RFB IQS MFB020_10023_ROB_V00	

 

--	--	

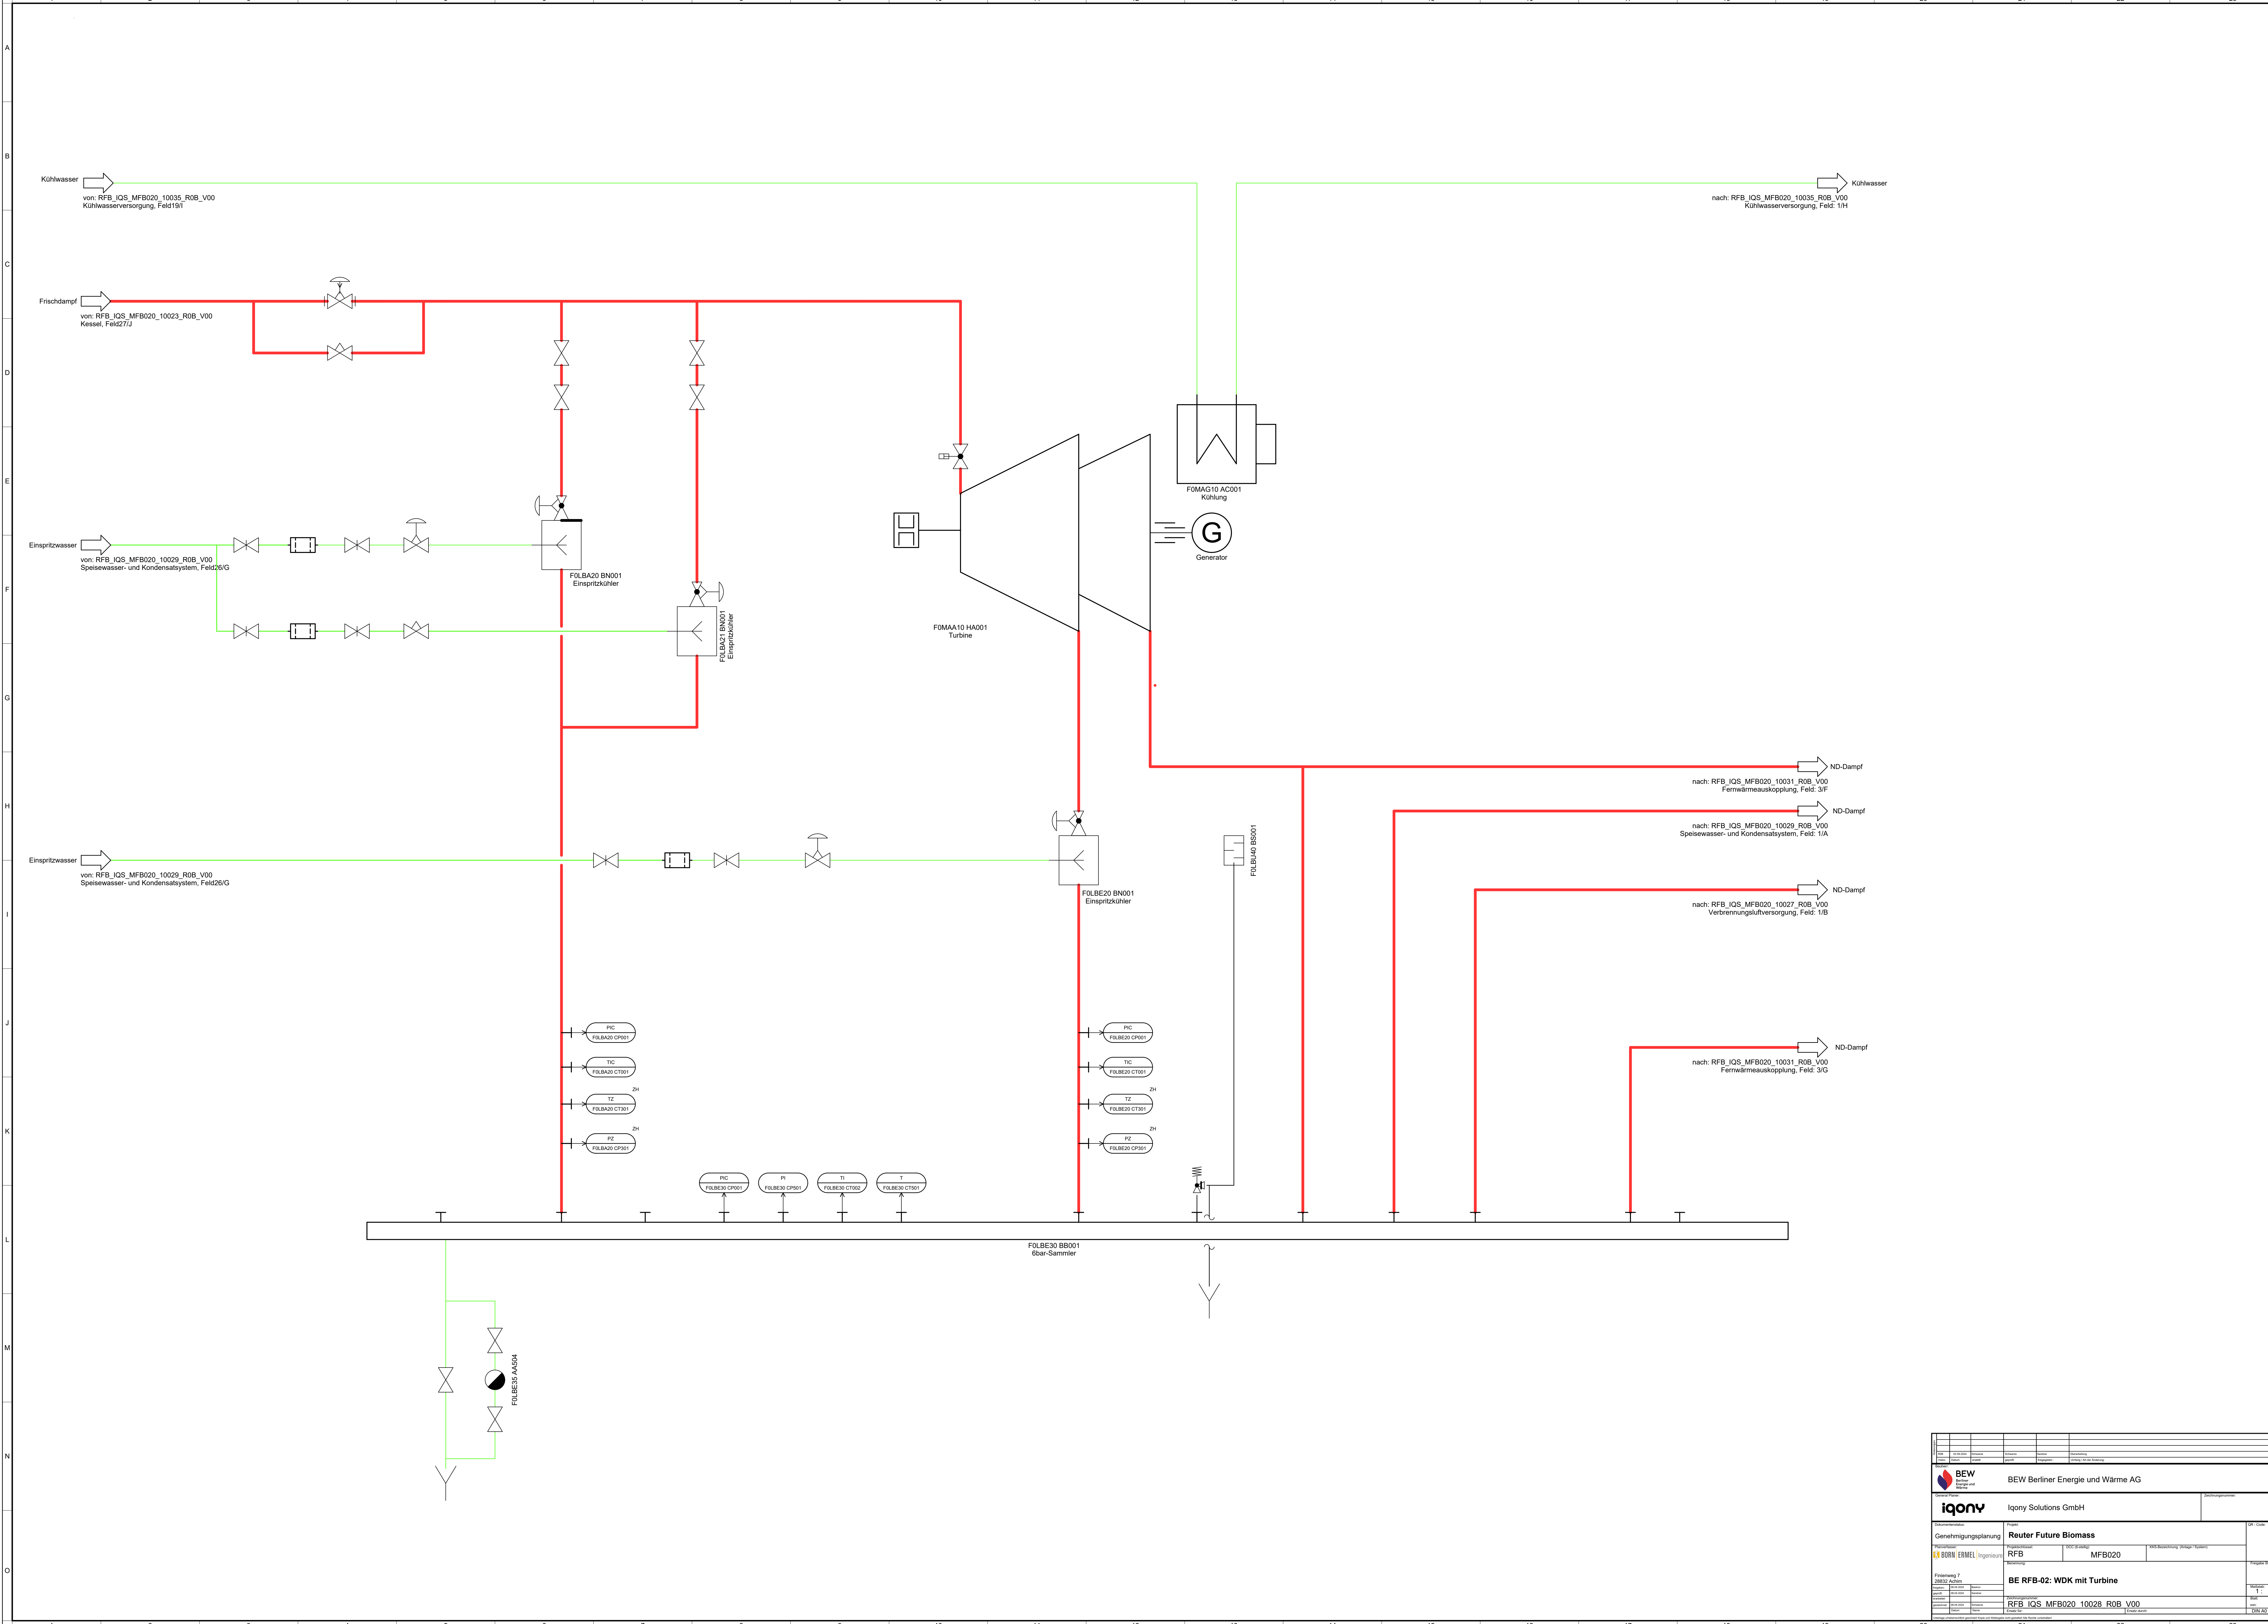