

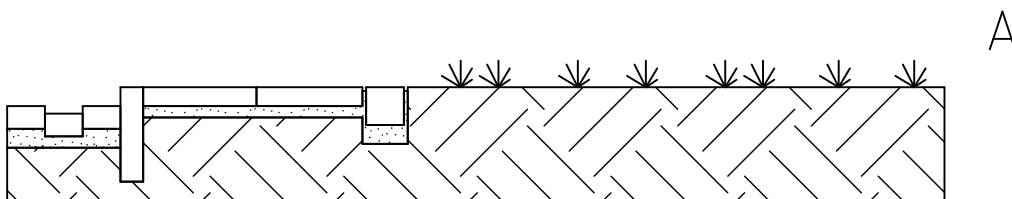
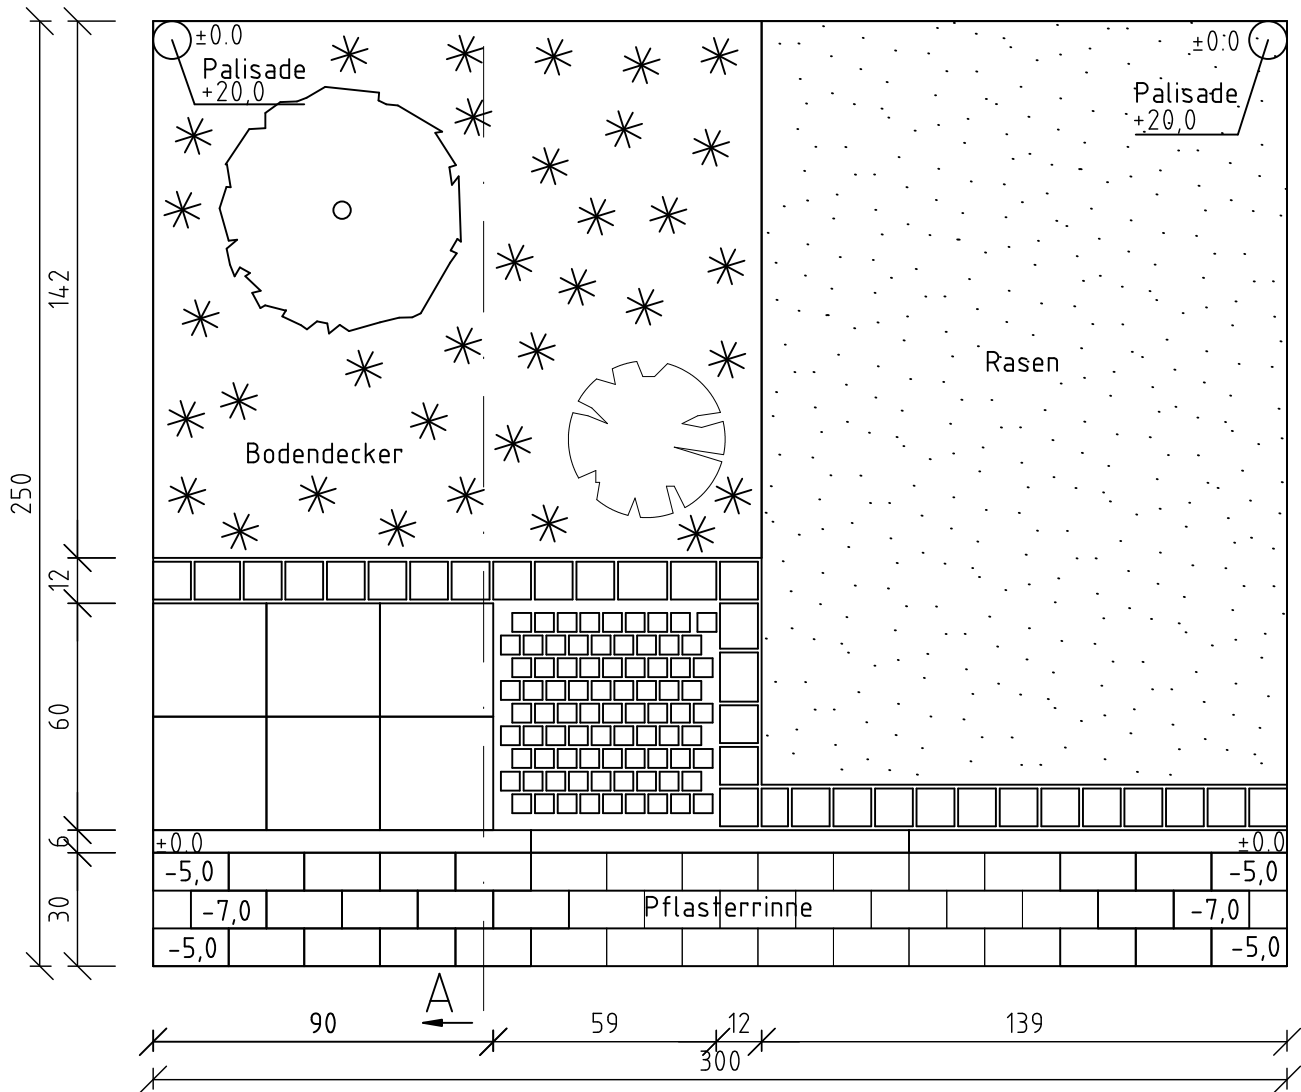


# Landschaftsgärtnerisches Gesamtwerk 01

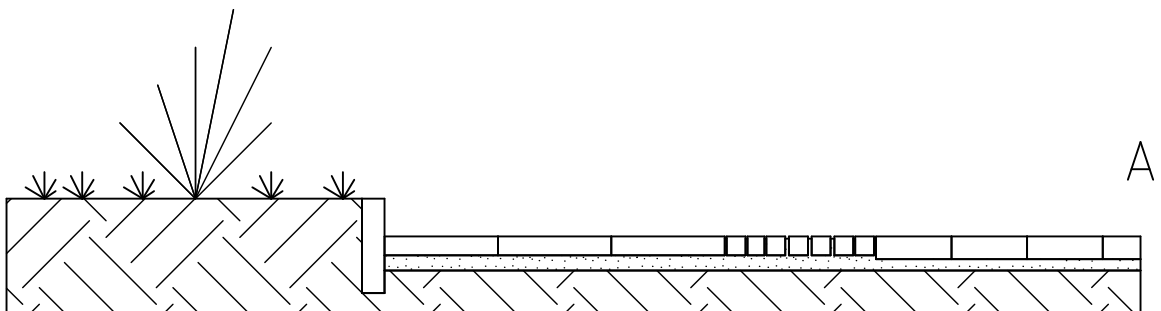



M 1:20  
alle Angaben in cm

# Landschaftsgärtnerisches Gesamtwerk 02

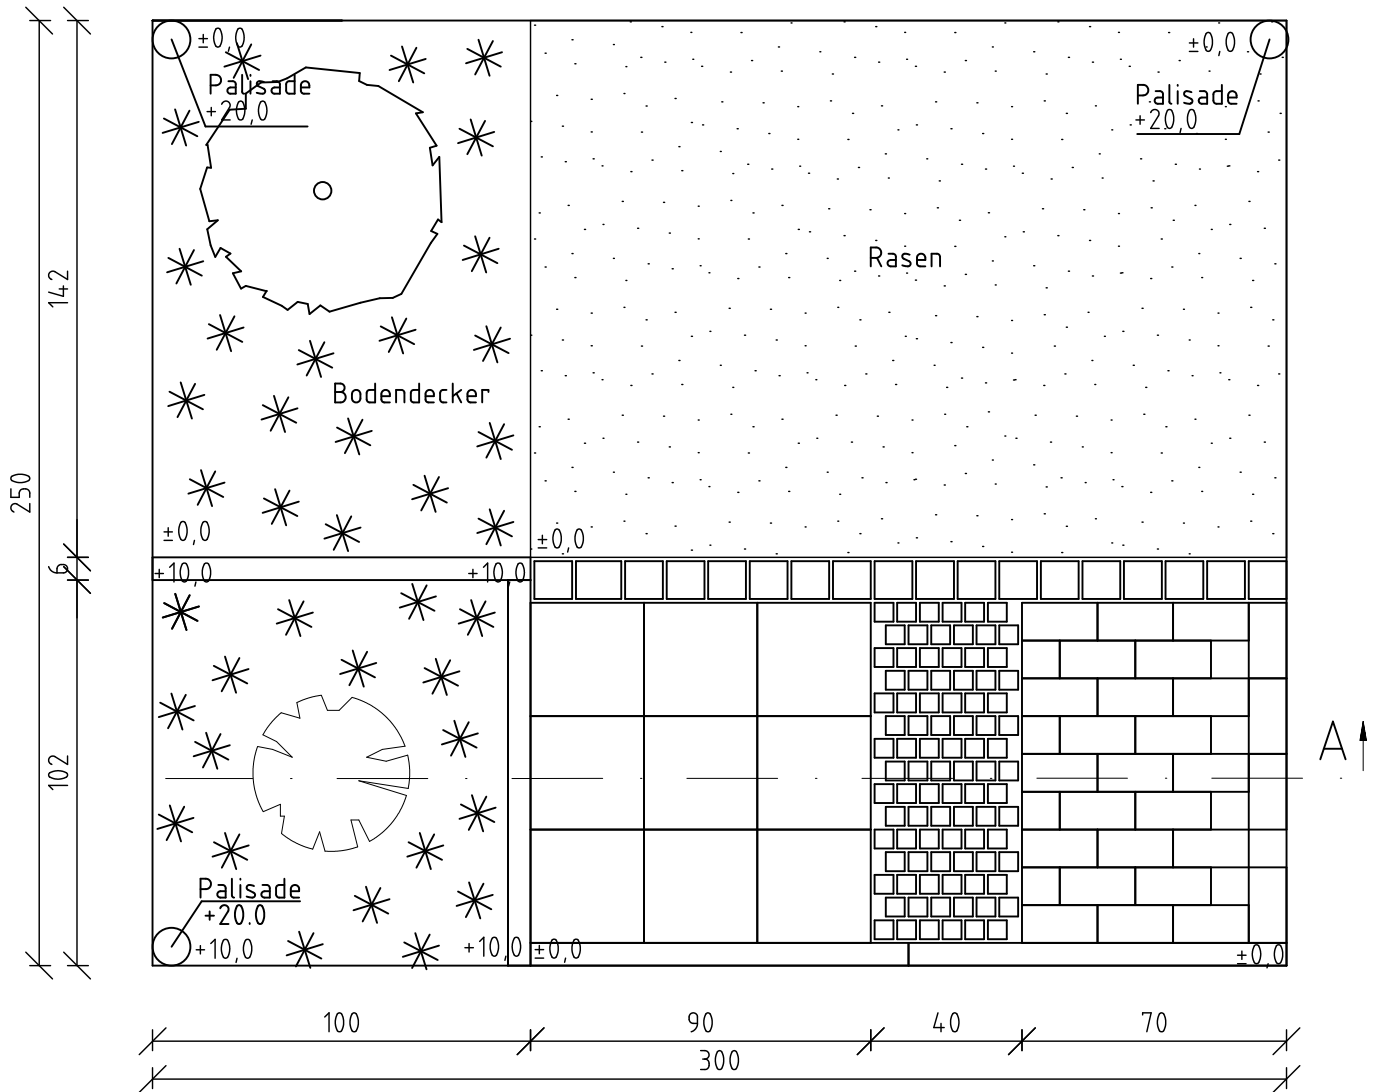

M 1:20  
alle Angaben in cm



# Landschaftsgärtnerisches Gesamtwerk 03

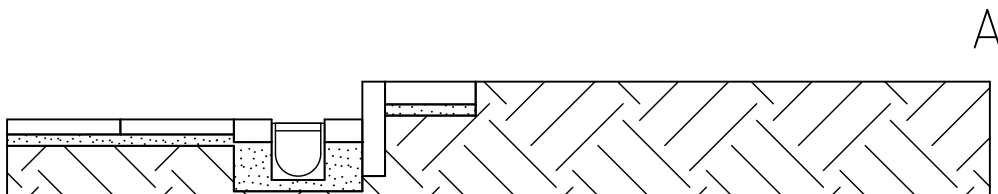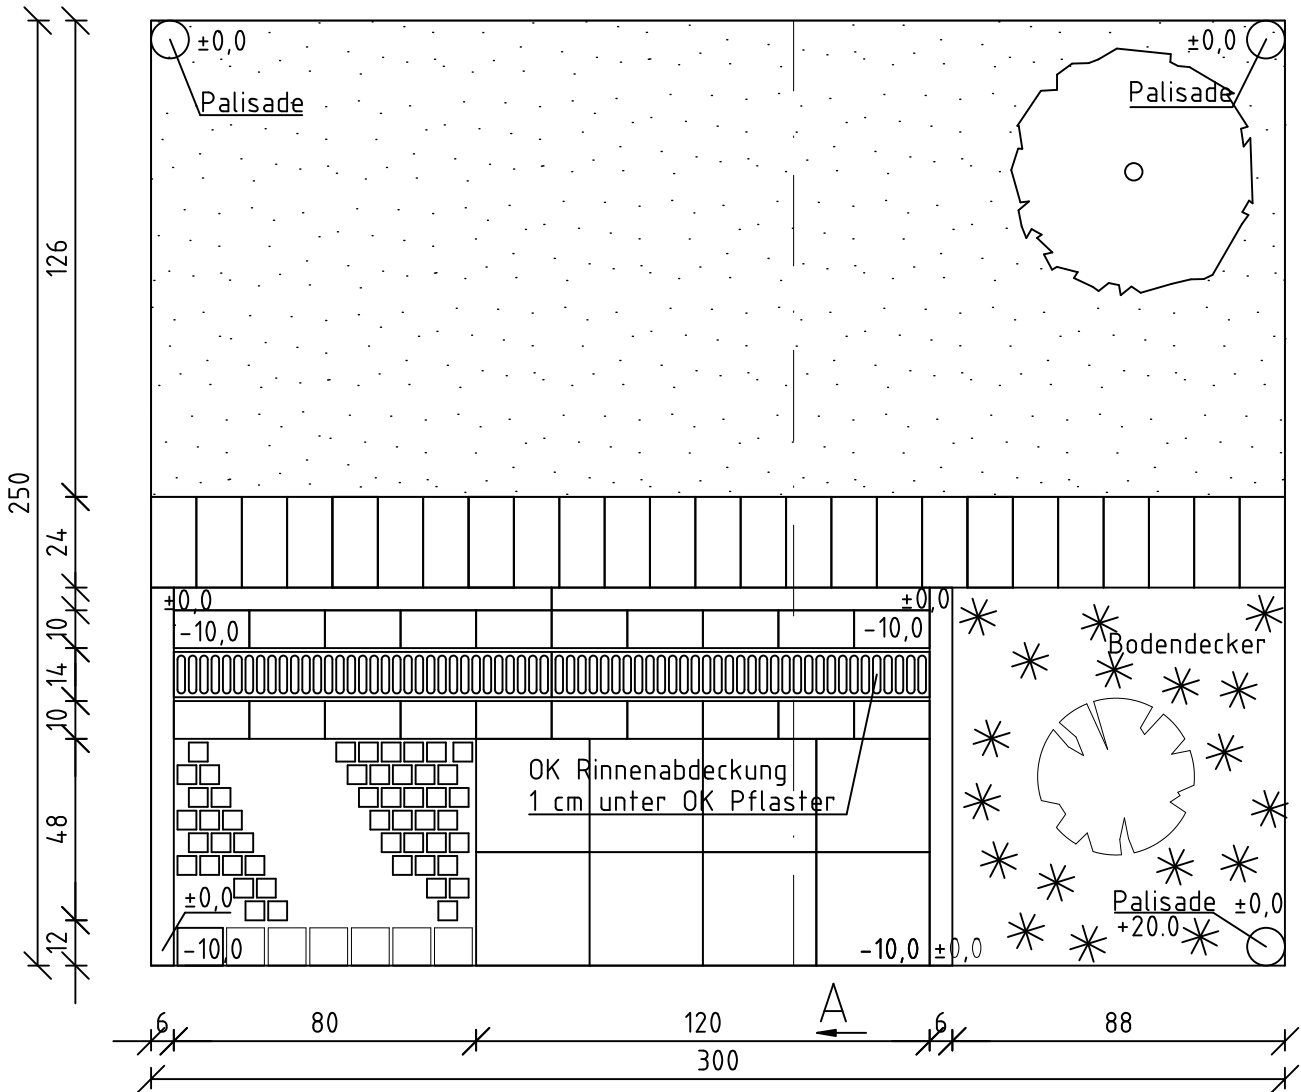

M 1:20

alle Angaben in cm



# Landschaftsgärtnerisches Gesamtwerk 04

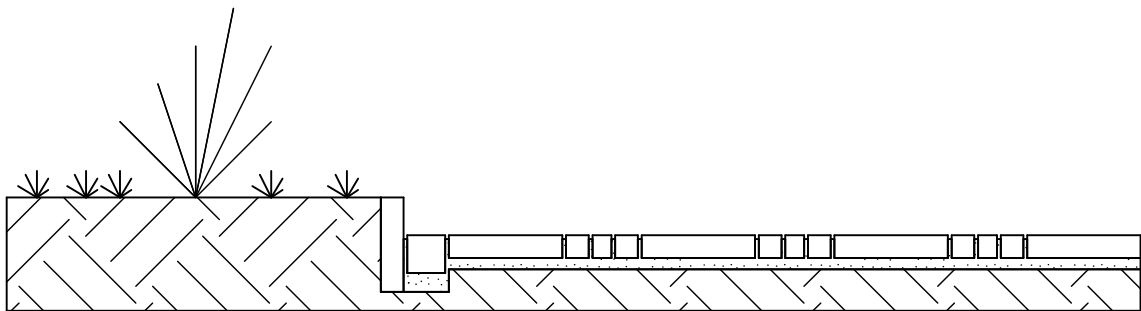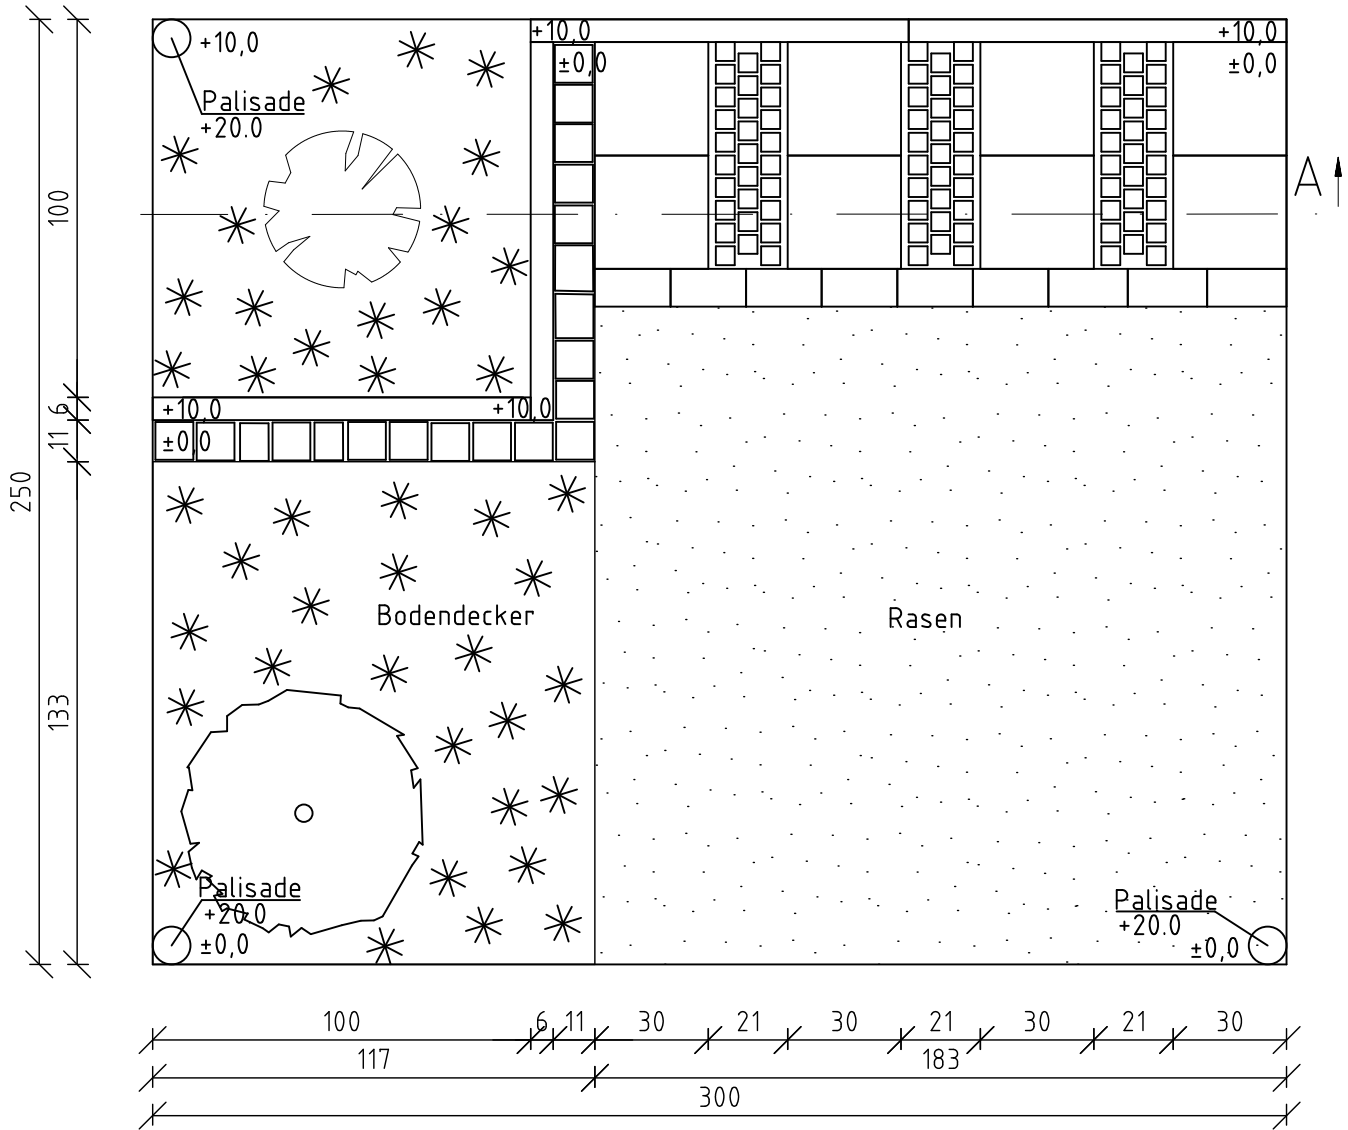

M 1:20  
alle Angaben in cm





# Landschaftsgärtnerisches Gesamtwerk 06

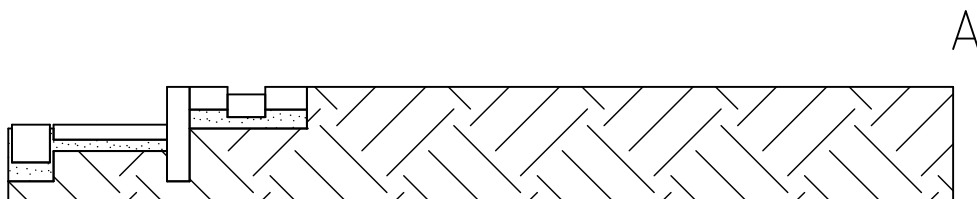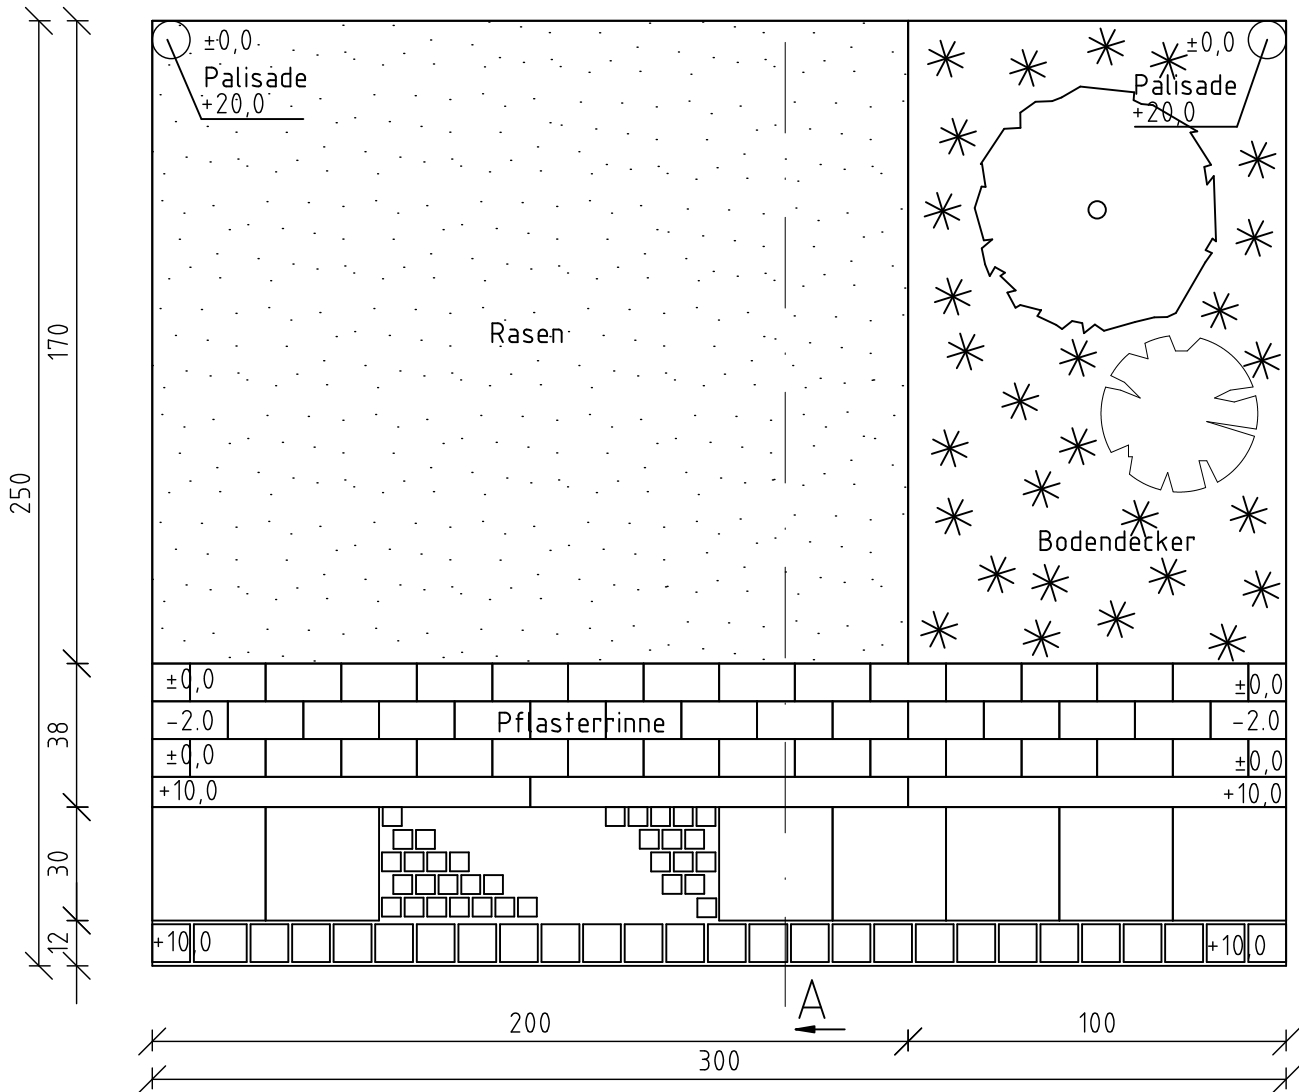

M 1:20  
alle Angaben in cm



# Landschaftsgärtnerisches Gesamtwerk 07

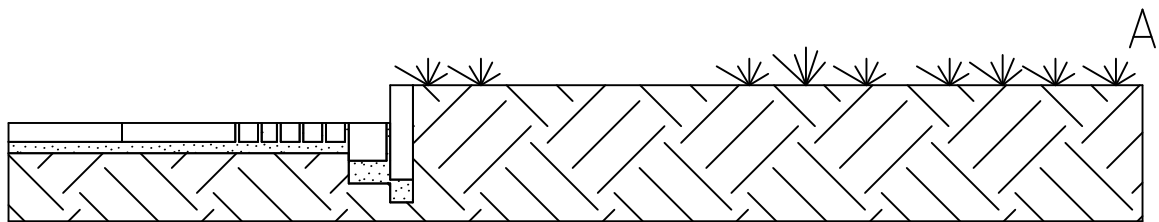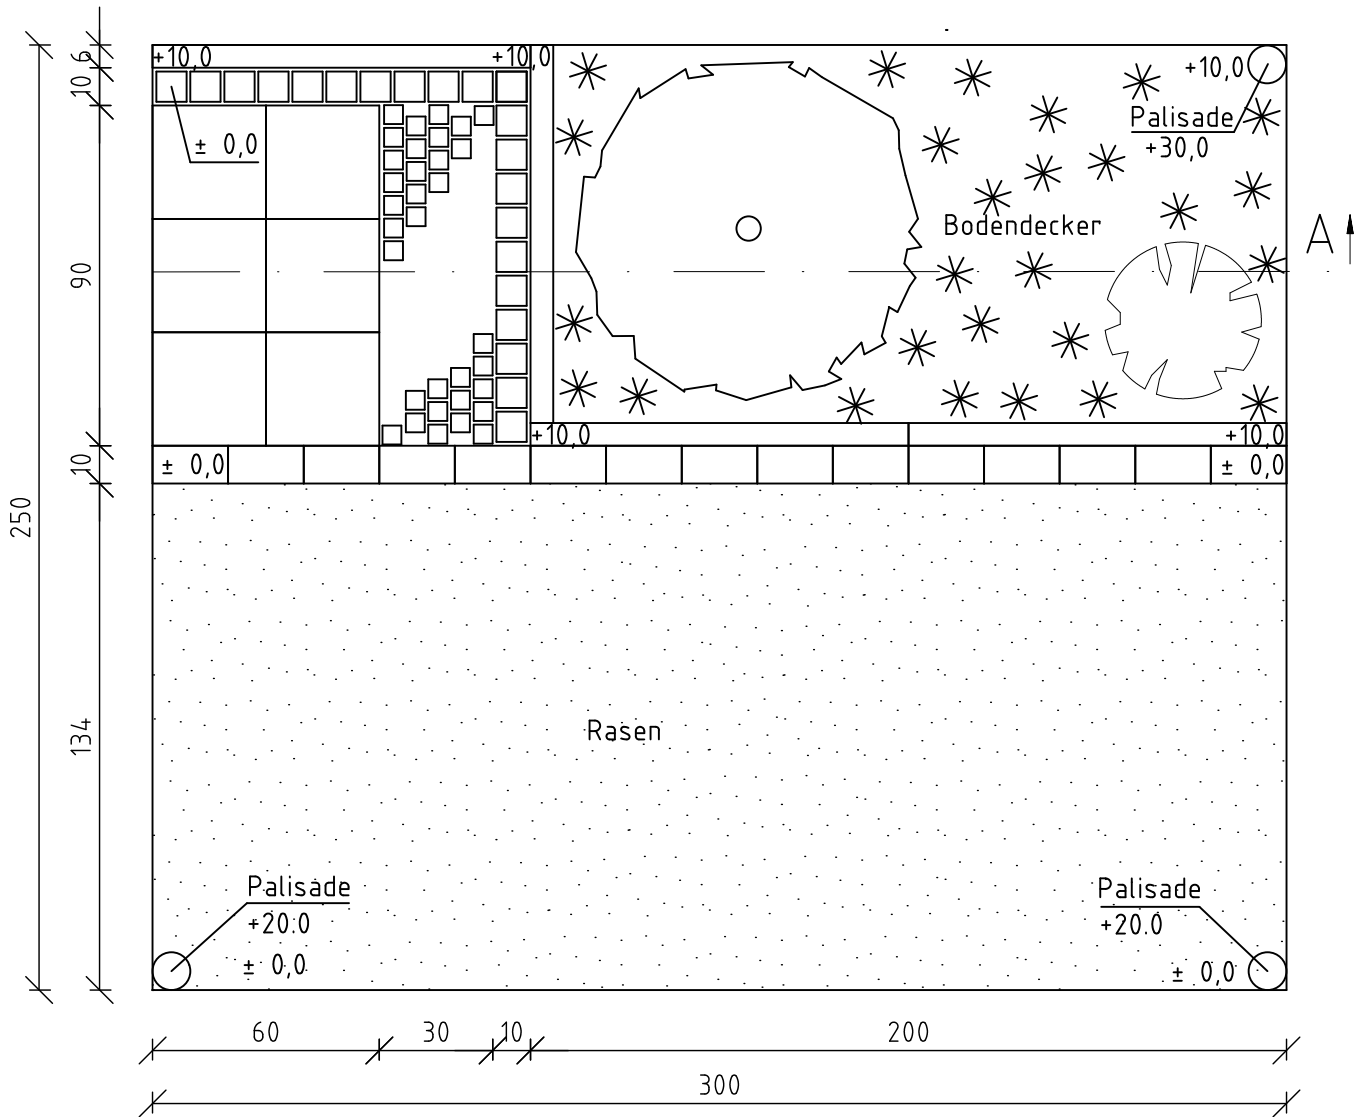

M 1:20

alle Angaben in cm



# Landschaftsgärtnerisches Gesamtwerk 08

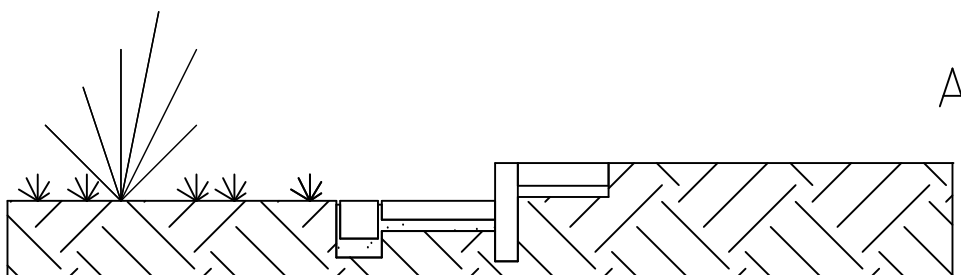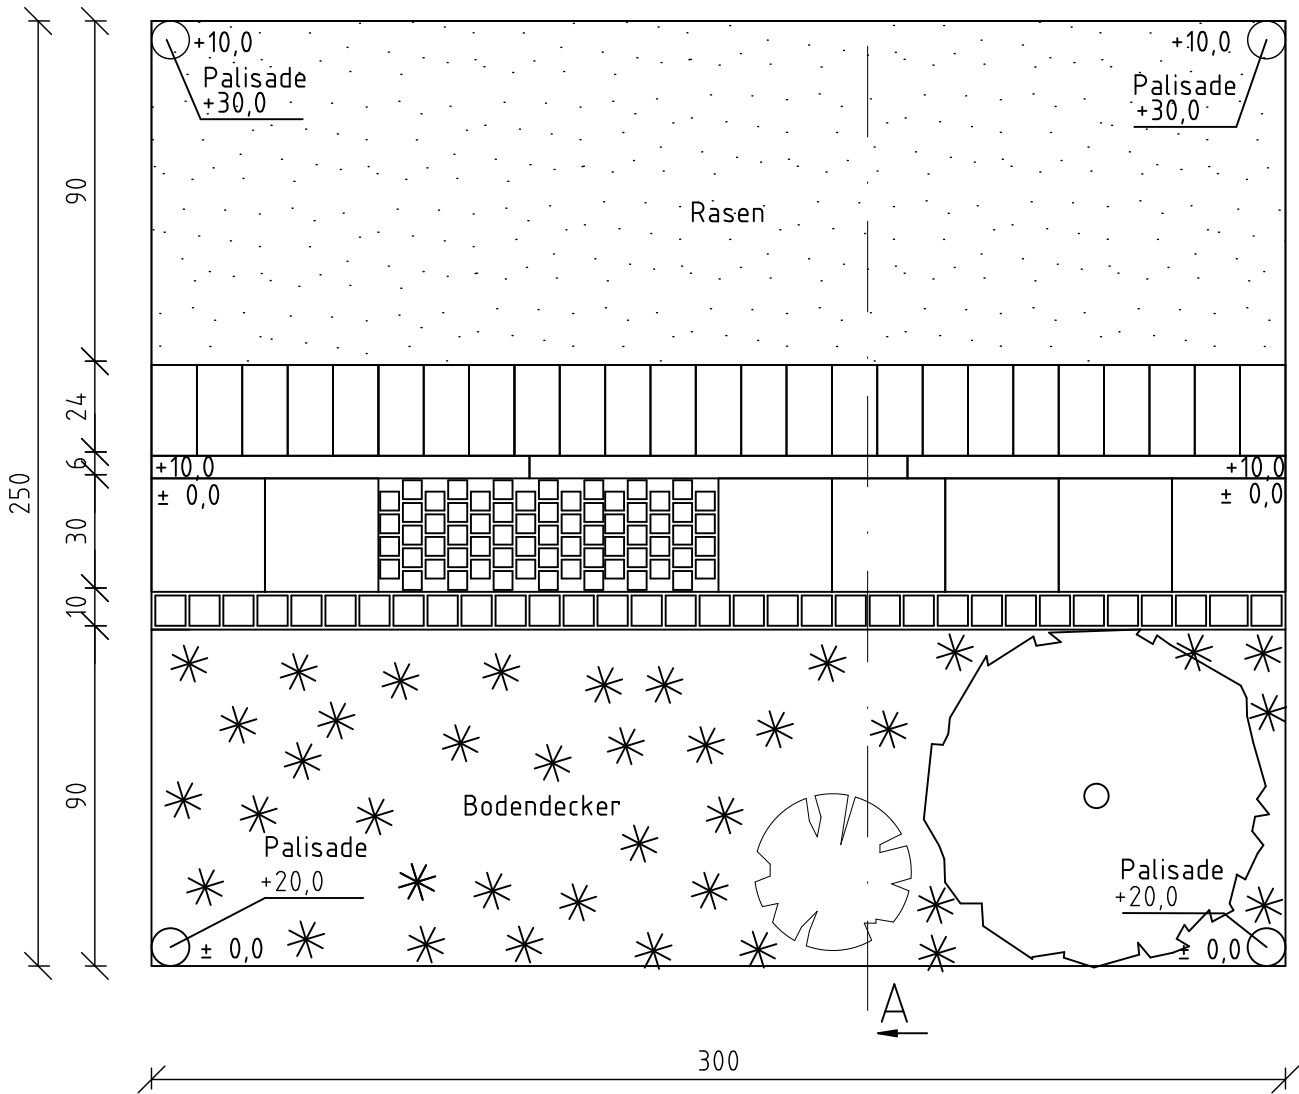

M 1:20

alle Angaben in cm



# Landschaftsgärtnerisches Gesamtwerk 09

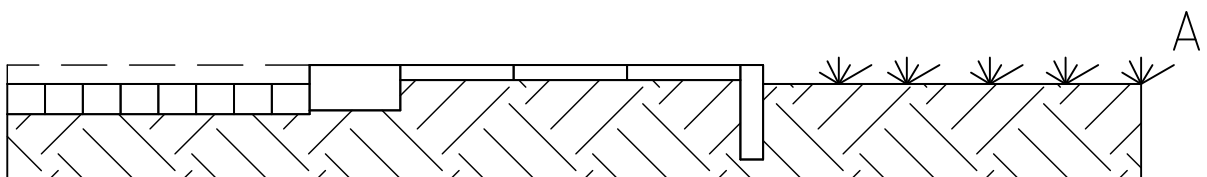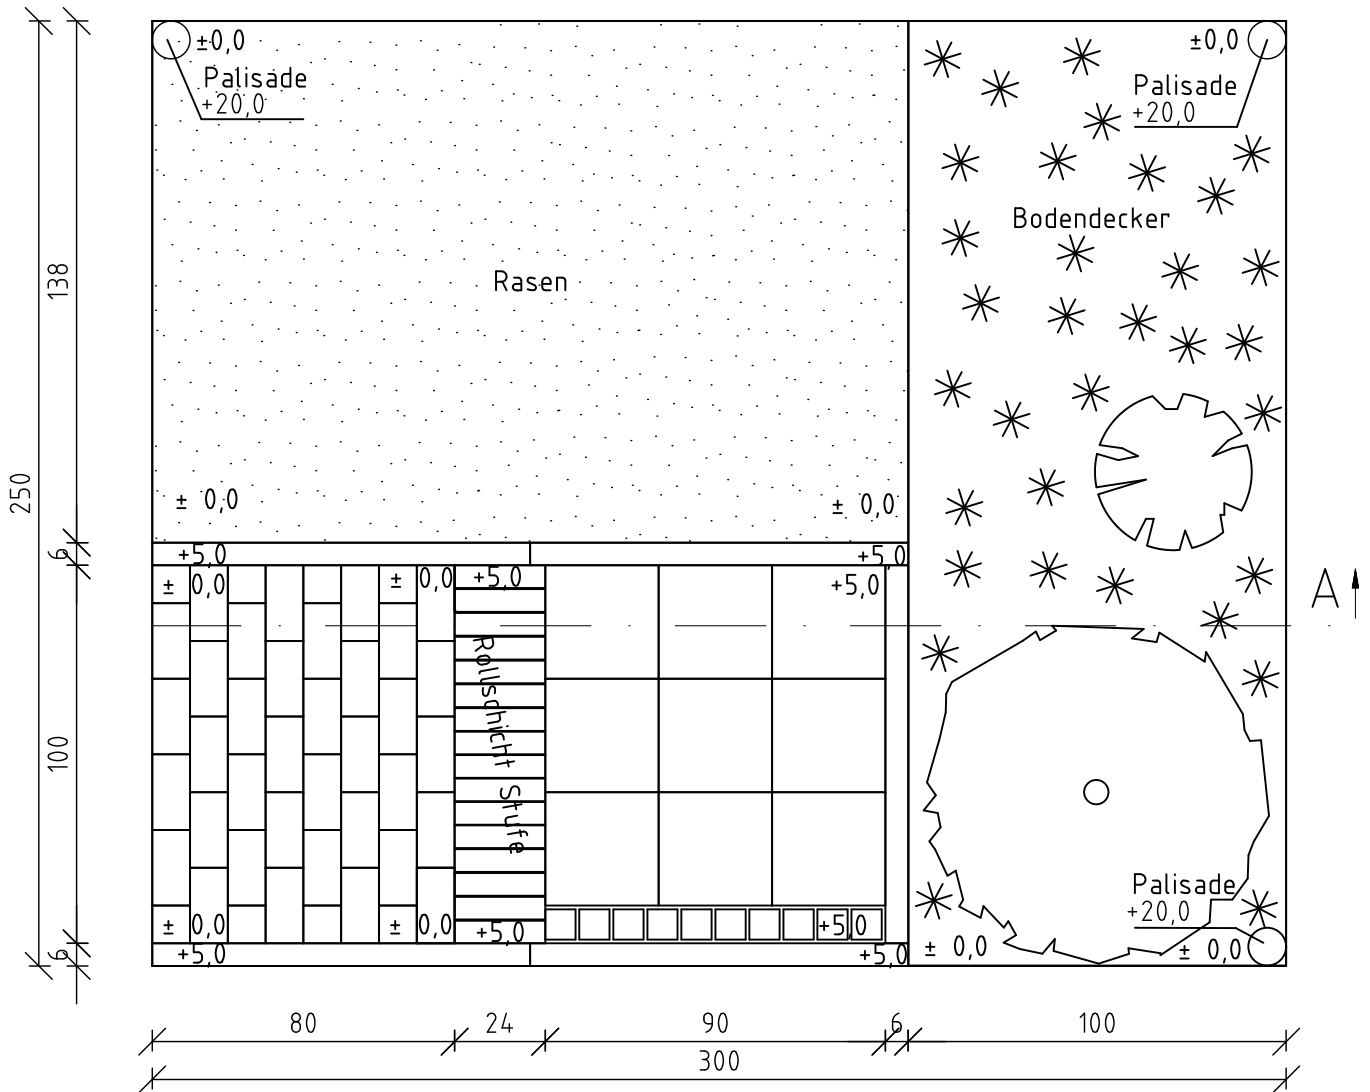

M 1:20




alle Angaben in cm

# Landschaftsgärtnerisches Gesamtwerk 10

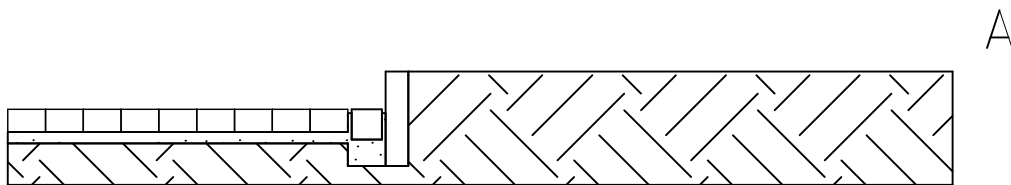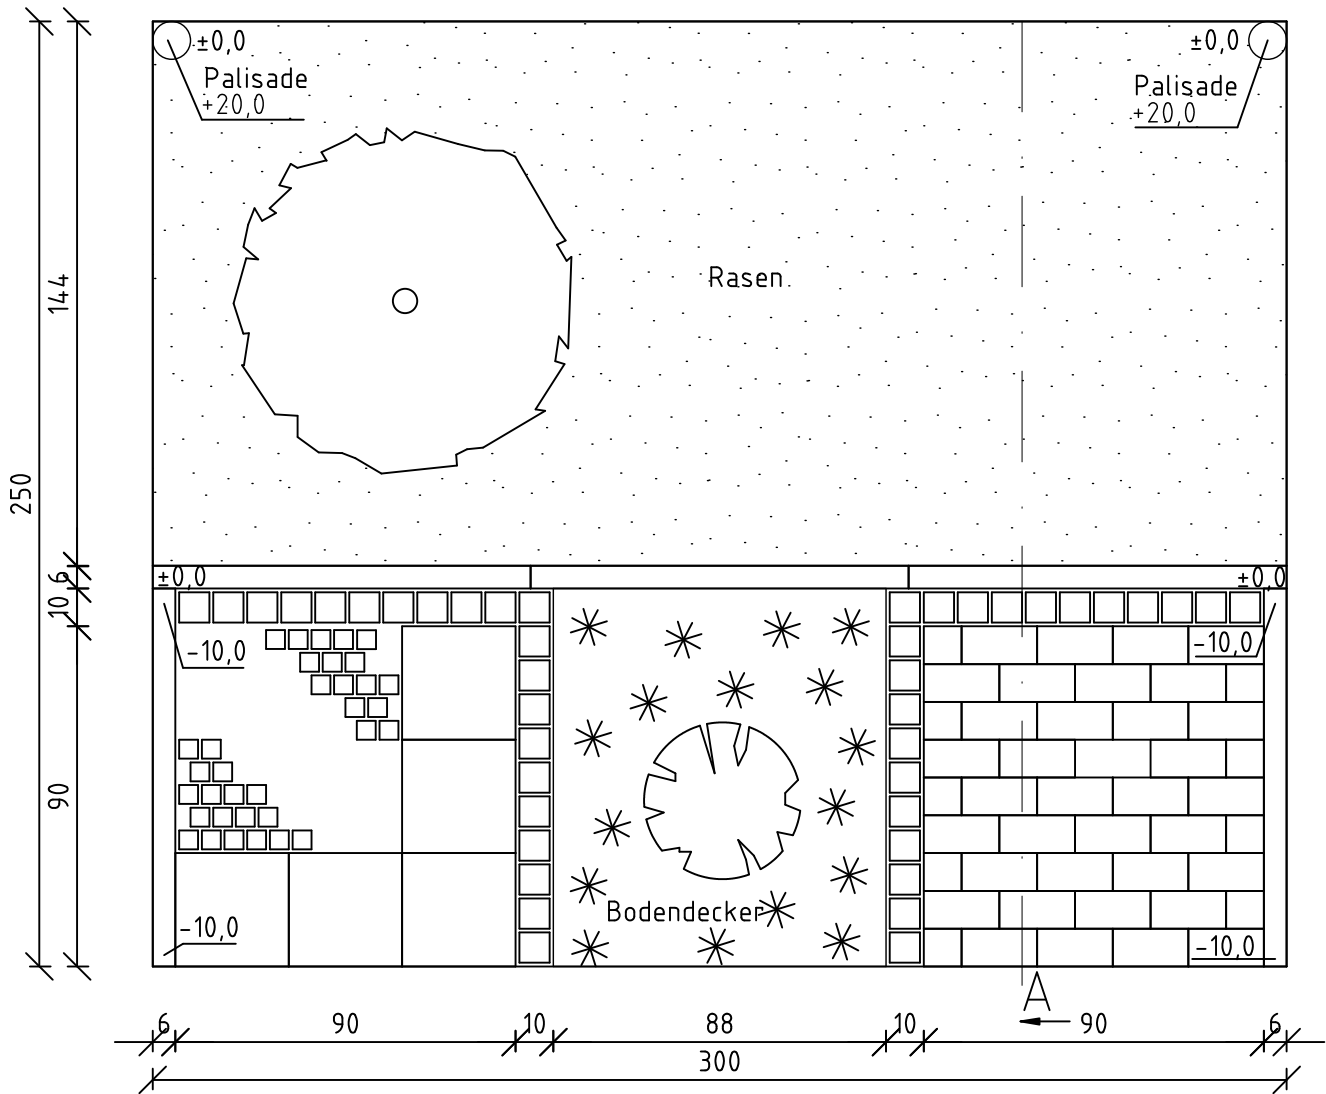

M 1:20  
alle Angaben in cm



# Landschaftsgärtnerisches Gesamtwerk 11

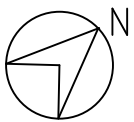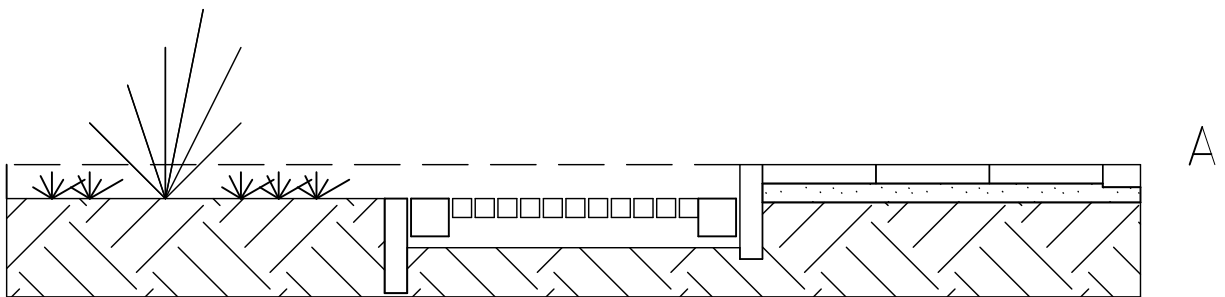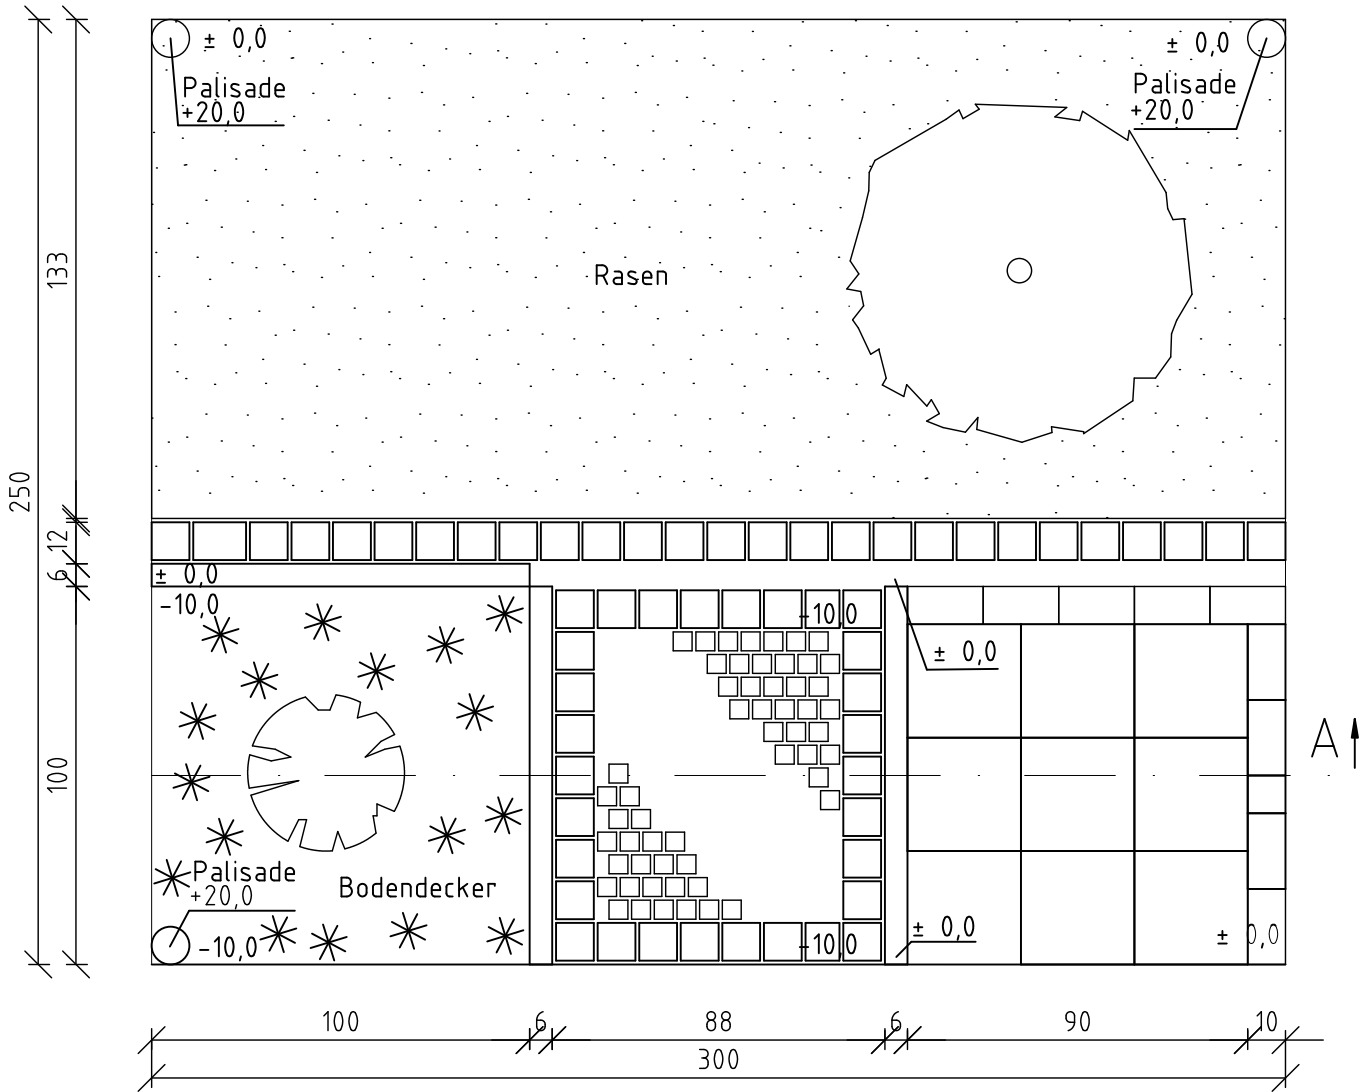

M 1:20



alle Angaben in cm

# Landschaftsgärtnerisches Gesamtwerk 12

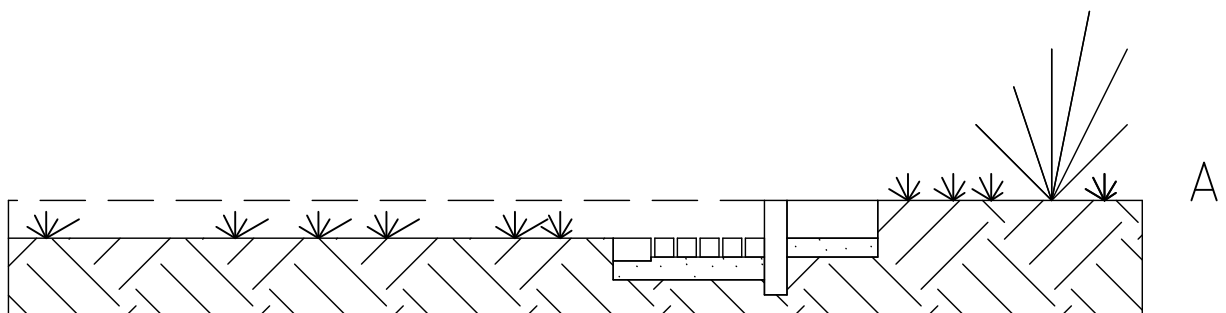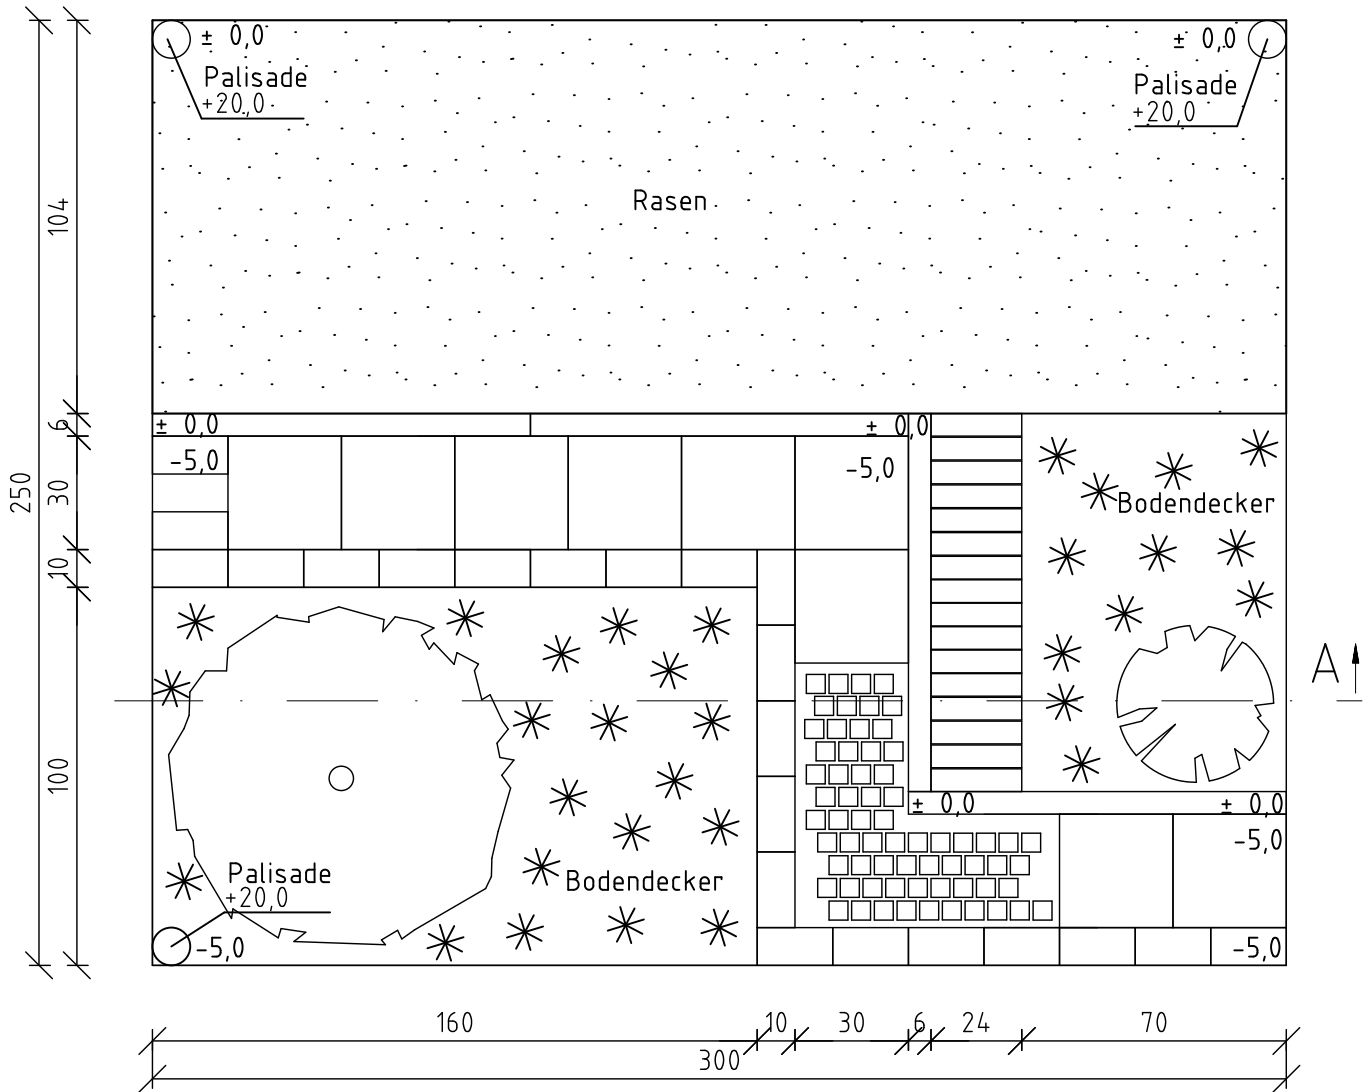



M 1:20  
alle Angaben in cm

# Landschaftsgärtnerisches Gesamtwerk 13

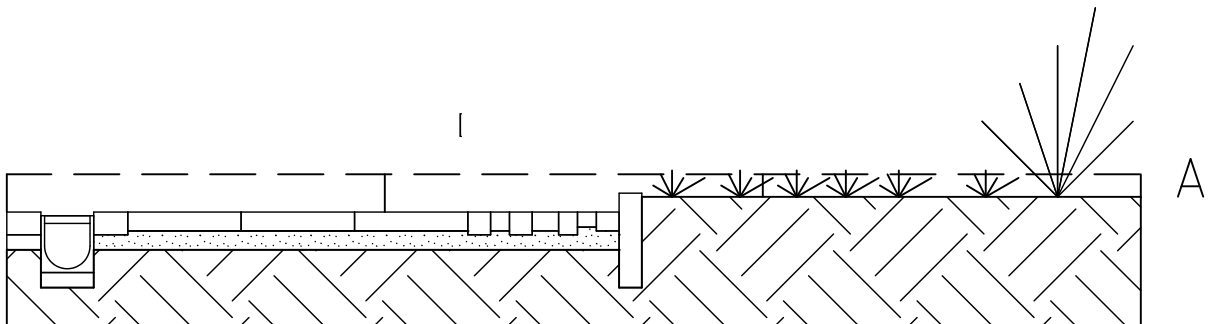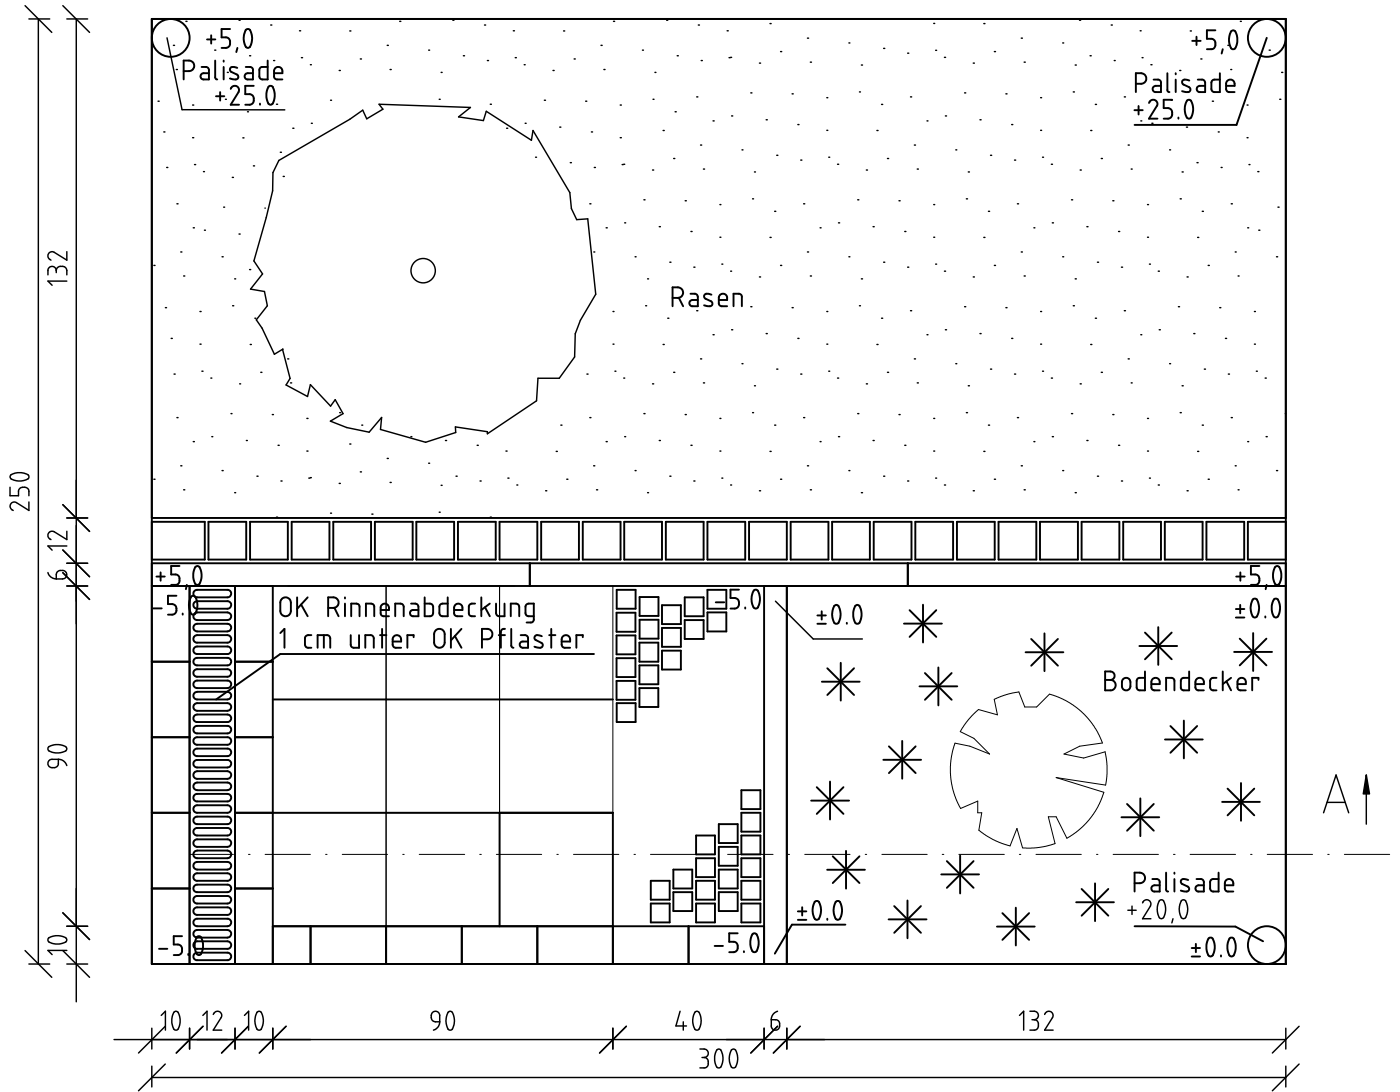

M 1:20  
alle Angaben in cm

# Landschaftsgärtnerisches Gesamtwerk 14

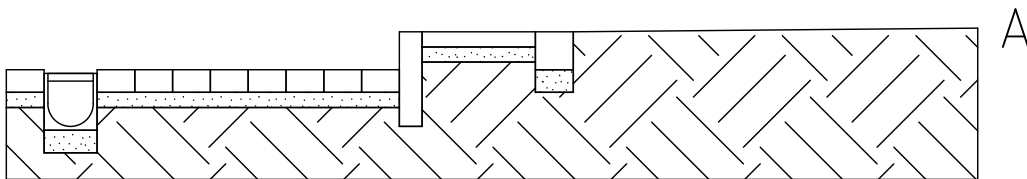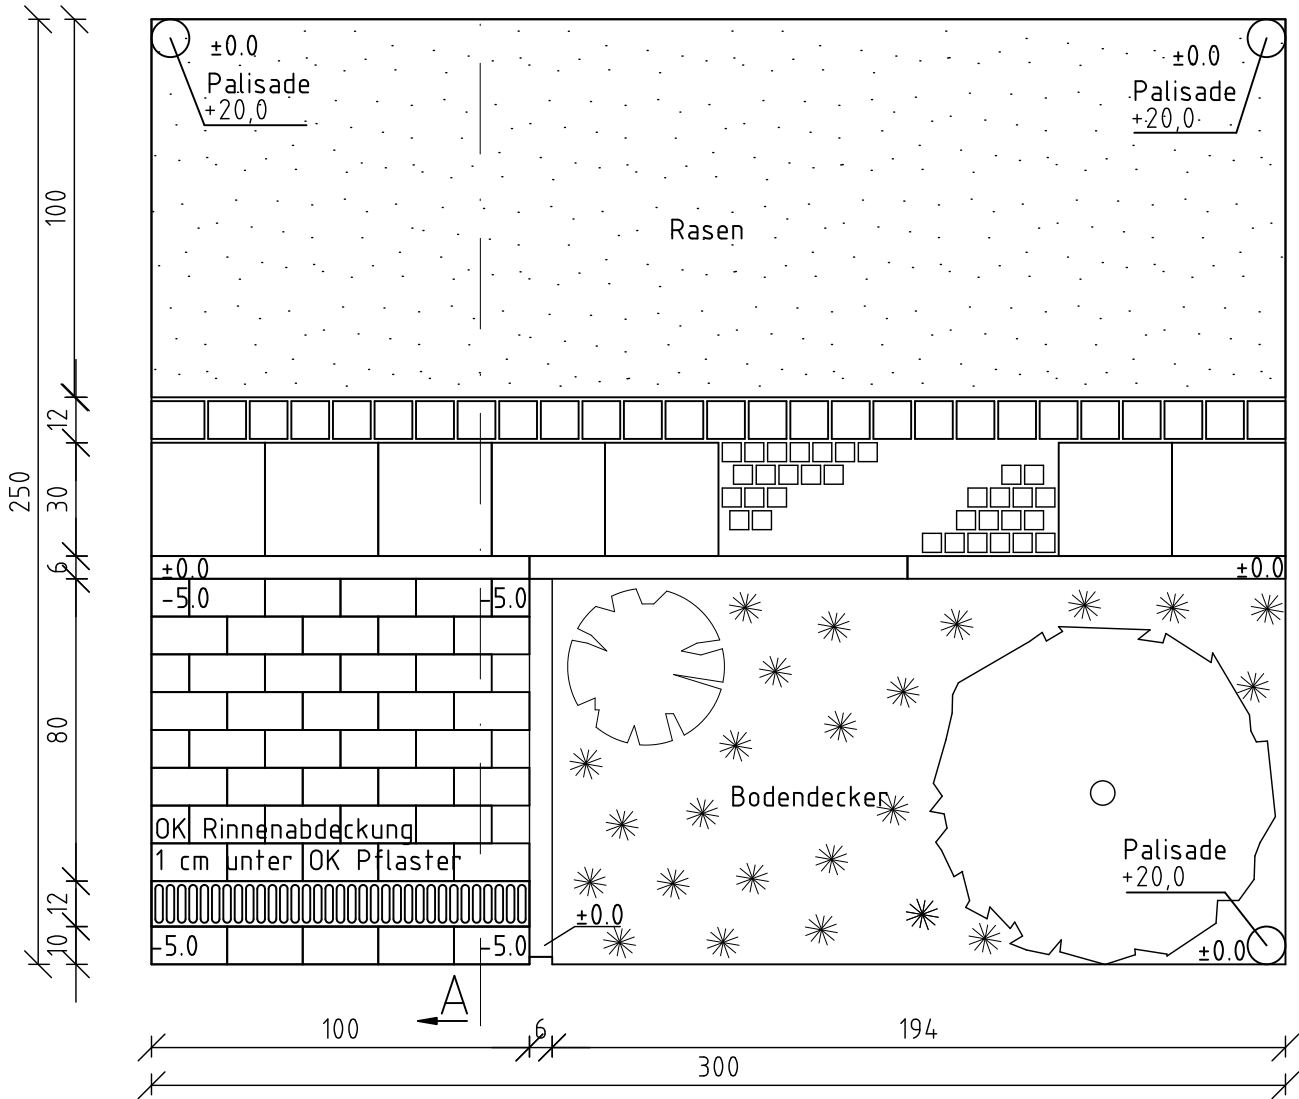

M 1:20

alle Angaben in cm