


Neubau 1. Teil Eisenbrücke Berlin

3+3 Führung
zeitl. Verlängerung bis 02.10.26

Mailverlauf Herr Gutzke vom 20.08.26

zeitliche Verlängerung der 3+3 Führung bis 02.10.26

aktueller Planungsstand: 24.08.26

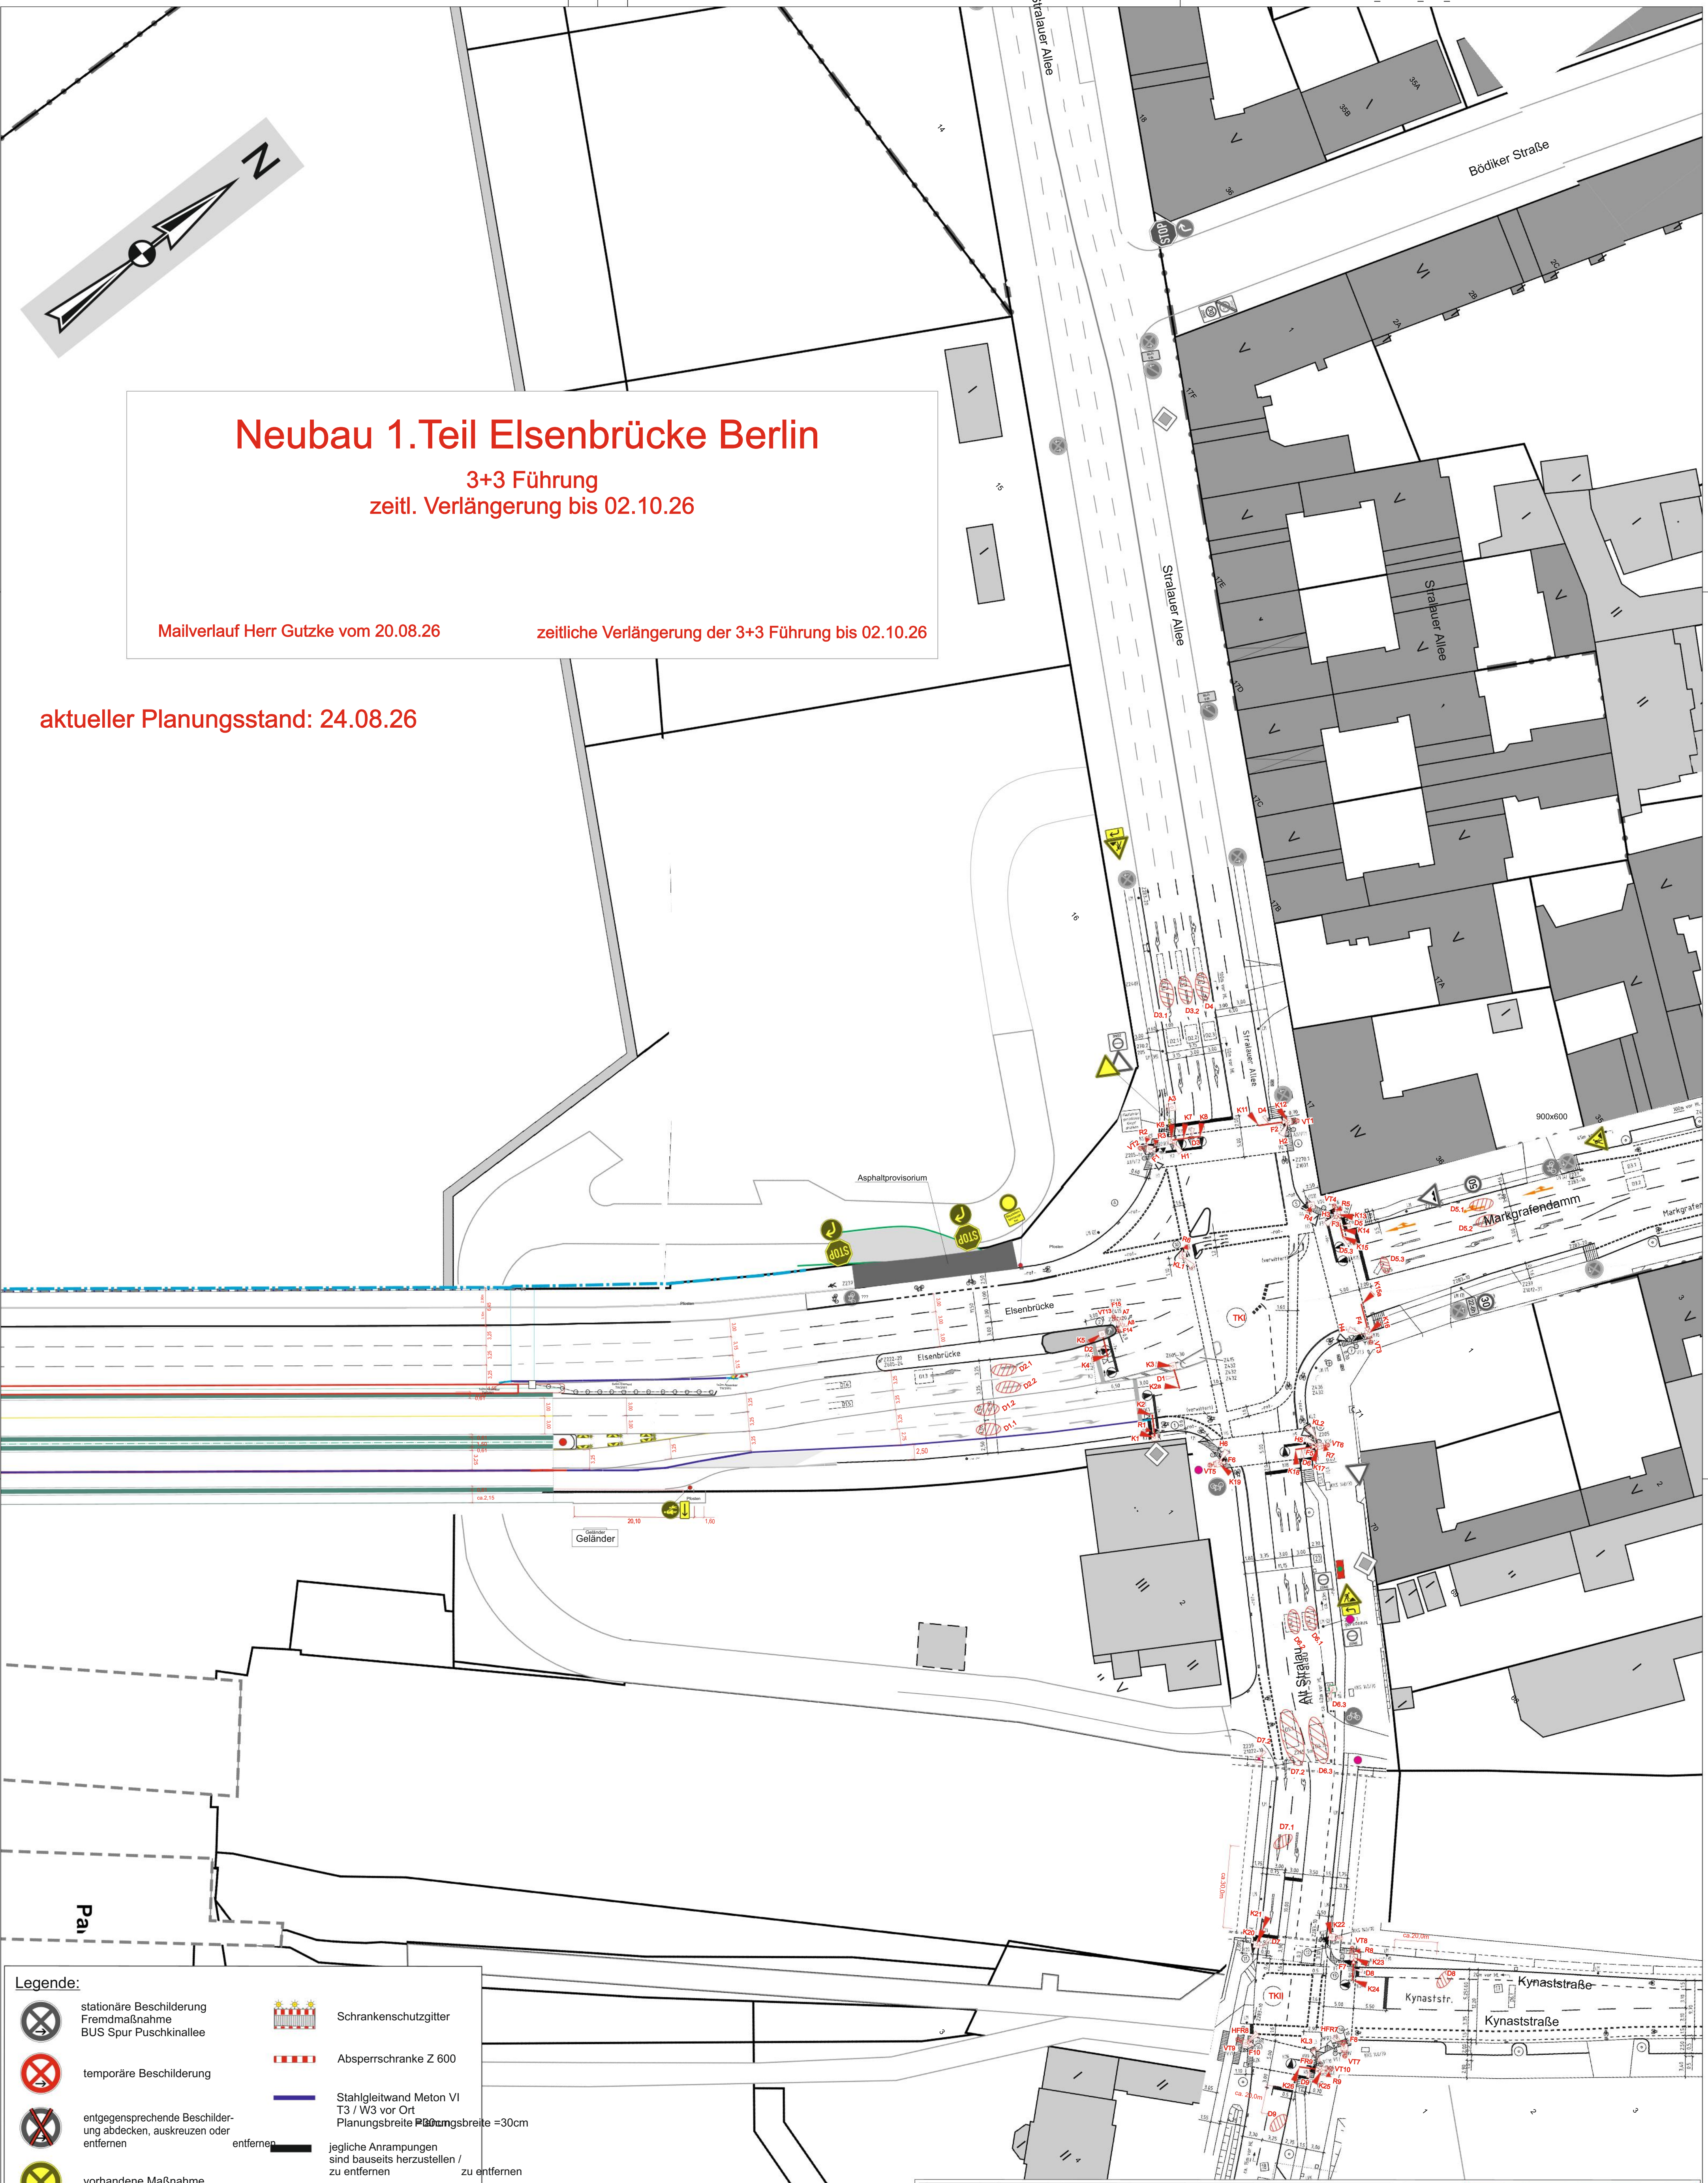

Legende:

stationäre Beschilderung
Fremdmaßnahme
BUS Spur Puschkinallee

temporäre Beschilderung

entgegengesprechende Beschilderung
abdecken, auskreuzen oder
entfernen

vorhandene Maßnahme

LSA-Mast

Untergrund für jegliche LSA-Maste
ist tragfähig und eben
bauseits herzustellen

Schrankschutzgitter

Absperrrschranke Z 600

Stahlgleitwand Meton VI
T3 / W3 vor Ort
Planungsbreite =30cm

jegliche Anrampungen
sind bauseits herzustellen /
zu entfernen

Bordsteine/Pfosten/Boller/ o.ä.
bauseits entfernen

Projekt	Ersatzneubau Eisenbrücke 3+3 Führung		
Projekt-Nr.		Maßstab	1:500
Auftraggeber	Eurovia Verkehrsbau GmbH, NL Berlin Pyramidenring 12, 12681 Berlin		Blatt-Nr. 1
		Datum	25.08.26
Auftragnehmer	Zeppelin Rental GmbH		Name B. Herrling
			Copyright by Zeppelin Rental GmbH
			Datum

ZEPPELIN

Zeppelin Rental GmbH
Baustellen- & Verkehrssicherung
Wohrbedamm 26
13629 Berlin
Telefon (030) 555 00 333