

Senatsverwaltung
für Mobilität, Verkehr,
Klimaschutz und Umwelt

BERLIN

Abteilung VI - Verkehrsmanagement
Zentrale Straßenverkehrsbehörde
Referat VI A - Temporäre Verkehrsmaßnahmen

Verkehrszeichenplan/-skizze
straßenverkehrsbehördlich angeordnet

Anlage zum Schreiben v. 22.04.2025

SenMVKU VI A 1 M1 - MA 250689


i.A.

Wartung der Behelfsbrücken








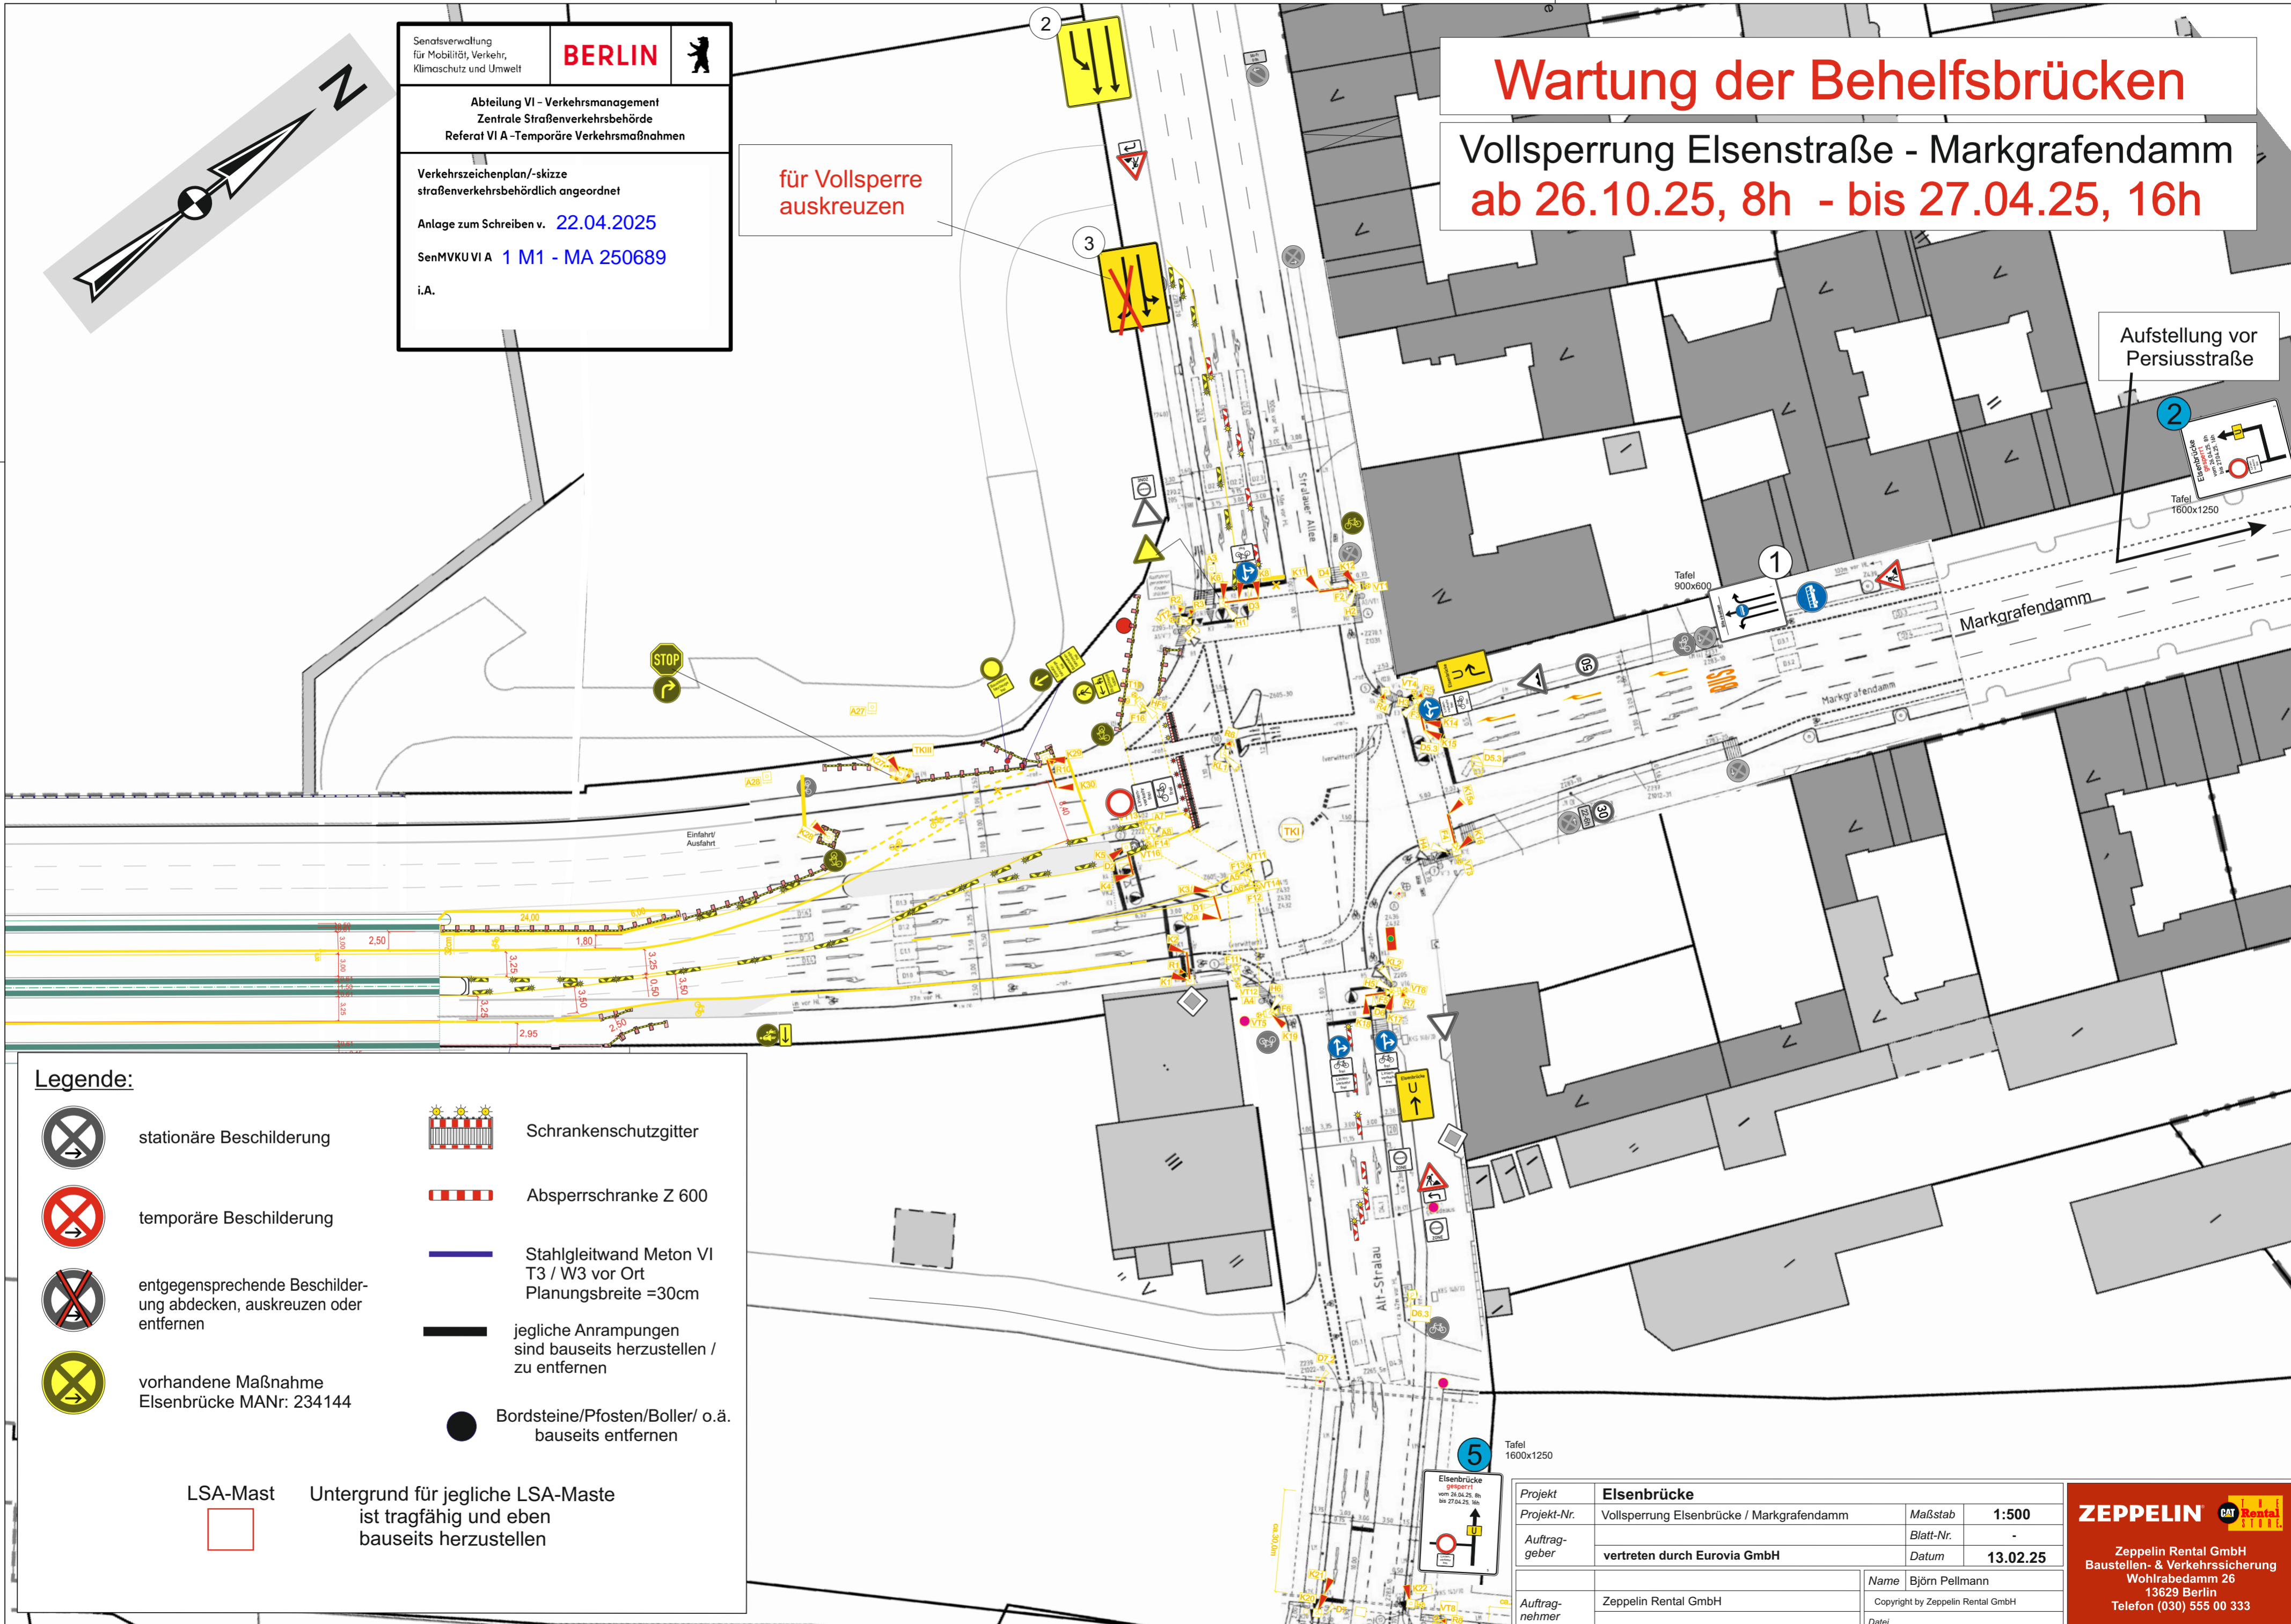


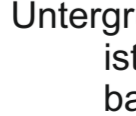
Vollsperrung Eisenstraße - Markgrafendamm ab 26.10.25, 8h - bis 27.04.25, 16h

für Vollsperrung
auskreuzen

Aufstellung vor
Persiusstraße

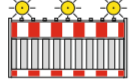

Legende:

-  stationäre Beschilderung
-  temporäre Beschilderung
-  entgegengesichtige Beschilderung abdecken, auskreuzen oder entfernen
-  vorhandene Maßnahme Eisenbrücke MANr: 234144
-  Schrankenschutzgitter
-  Absperrschranke Z 600
-  Stahlleitwand Meton VI T3 / W3 vor Ort Planungsbreite =30cm
-  jegliche Anrampungen sind bauseits herzustellen / zu entfernen
-  Bordsteine/Pfosten/Boller/ o.ä. bauseits entfernen
-  LSA-Mast
-  Untergrund für jegliche LSA-Maste ist tragfähig und eben bauseits herzustellen

Tafel 1600x1250

Eisenbrücke
geplant
vom 26.10.25, 8h
bis 27.04.25, 16h

Projekt	Eisenbrücke		
Projekt-Nr.	Vollsperrung Eisenbrücke / Markgrafendamm	Maßstab	1:500
Auftraggeber	vertreten durch Eurovia GmbH	Blatt-Nr.	-
		Datum	13.02.25
Auftragnehmer	Zeppelin Rental GmbH	Name	Björn Pellmann
		Copyright by	Zeppelin Rental GmbH
		Datum	

ZEPPELIN  Rental

Zeppelin Rental GmbH
Baustellen- & Verkehrssicherung
Wohrabadamm 26
13629 Berlin
Telefon (030) 555 00 333