


Senatsverwaltung für Mobilität, Verkehr, Klimaschutz und Umwelt
BERLIN
 Abteilung VI – Verkehrsmanagement
 Zentrale Straßenverkehrsbehörde
 Referat VI A – Temporäre Verkehrsmaßnahmen
 Verkehrszeichenplan/-skizze
 straßenverkehrsbehördlich angeordnet
 Anlage zum Schreiben v. 22.04.2025
 SenMVKU VI A1 M1 - MA 250689
 i.A.

Wartung der Behelfsbrücken

Vollsperrung Eisenstraße - Markgrafendamm ab 26.04.25, 8h - bis 27.04.25, 16h

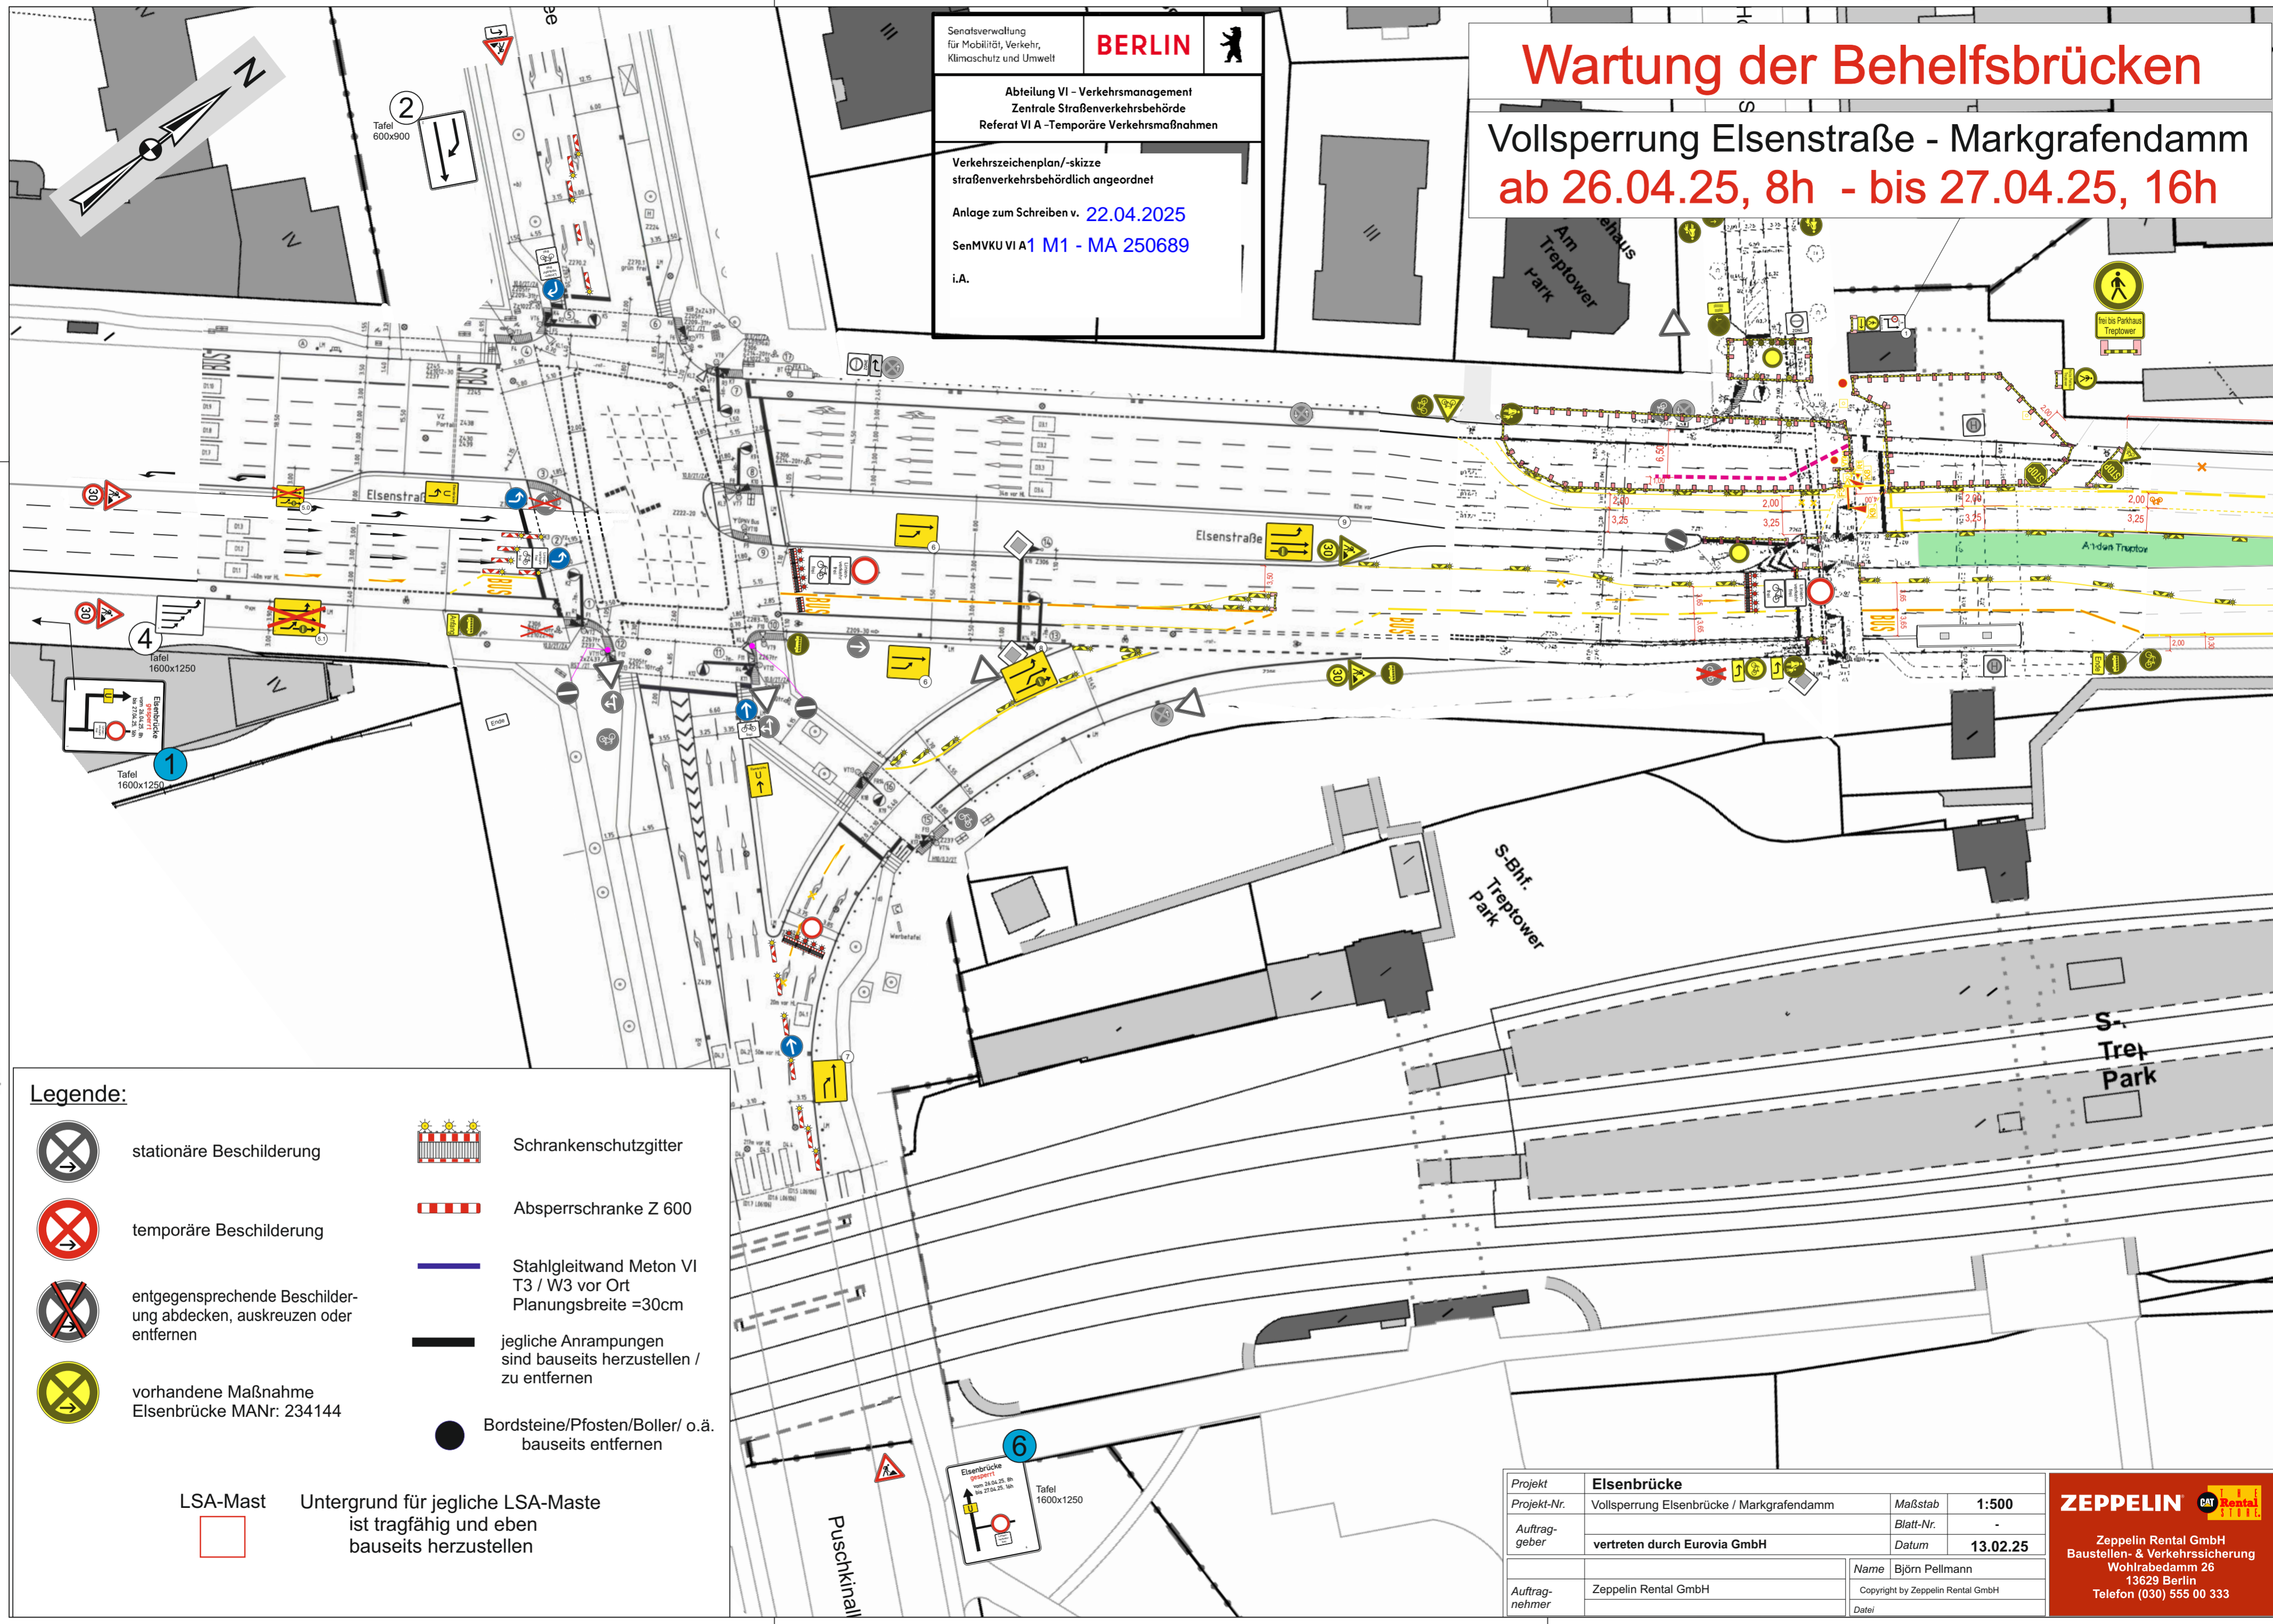

Legende:

- stationäre Beschilderung
- temporäre Beschilderung
- entgegengesprechende Beschilderung abdecken, auskreuzen oder entfernen
- vorhandene Maßnahme Eisenbrücke MANr: 234144
- Schrankenschutzgitter
- Absperrschranke Z 600
- Stahlgleitwand Meton VI T3 / W3 vor Ort Planungsbreite =30cm
- jegliche Anrampungen sind bauseits herzustellen / zu entfernen
- Bordsteine/Pfosten/Boller/ o.ä. bauseits entfernen
- LSA-Mast
- Untergrund für jegliche LSA-Maste ist tragfähig und eben bauseits herzustellen

Projekt	Eisenbrücke		Maßstab	1:500
Projekt-Nr.	Vollsperrung Eisenbrücke / Markgrafendamm		Blatt-Nr.	-
Auftraggeber	vertreten durch Eurovia GmbH		Datum	13.02.25
Auftragnehmer	Zeppelin Rental GmbH	Name	Björn Pellmann	
		Copyright	Copyright by Zeppelin Rental GmbH	
		Datum		

ZEPPELIN

Zeppelin Rental GmbH
 Baustellen- & Verkehrssicherung
 Wohlrabedamm 26
 13629 Berlin
 Telefon (030) 555 00 333