


# Falckensteinstraße Variante Straßenbahn in Mittellage

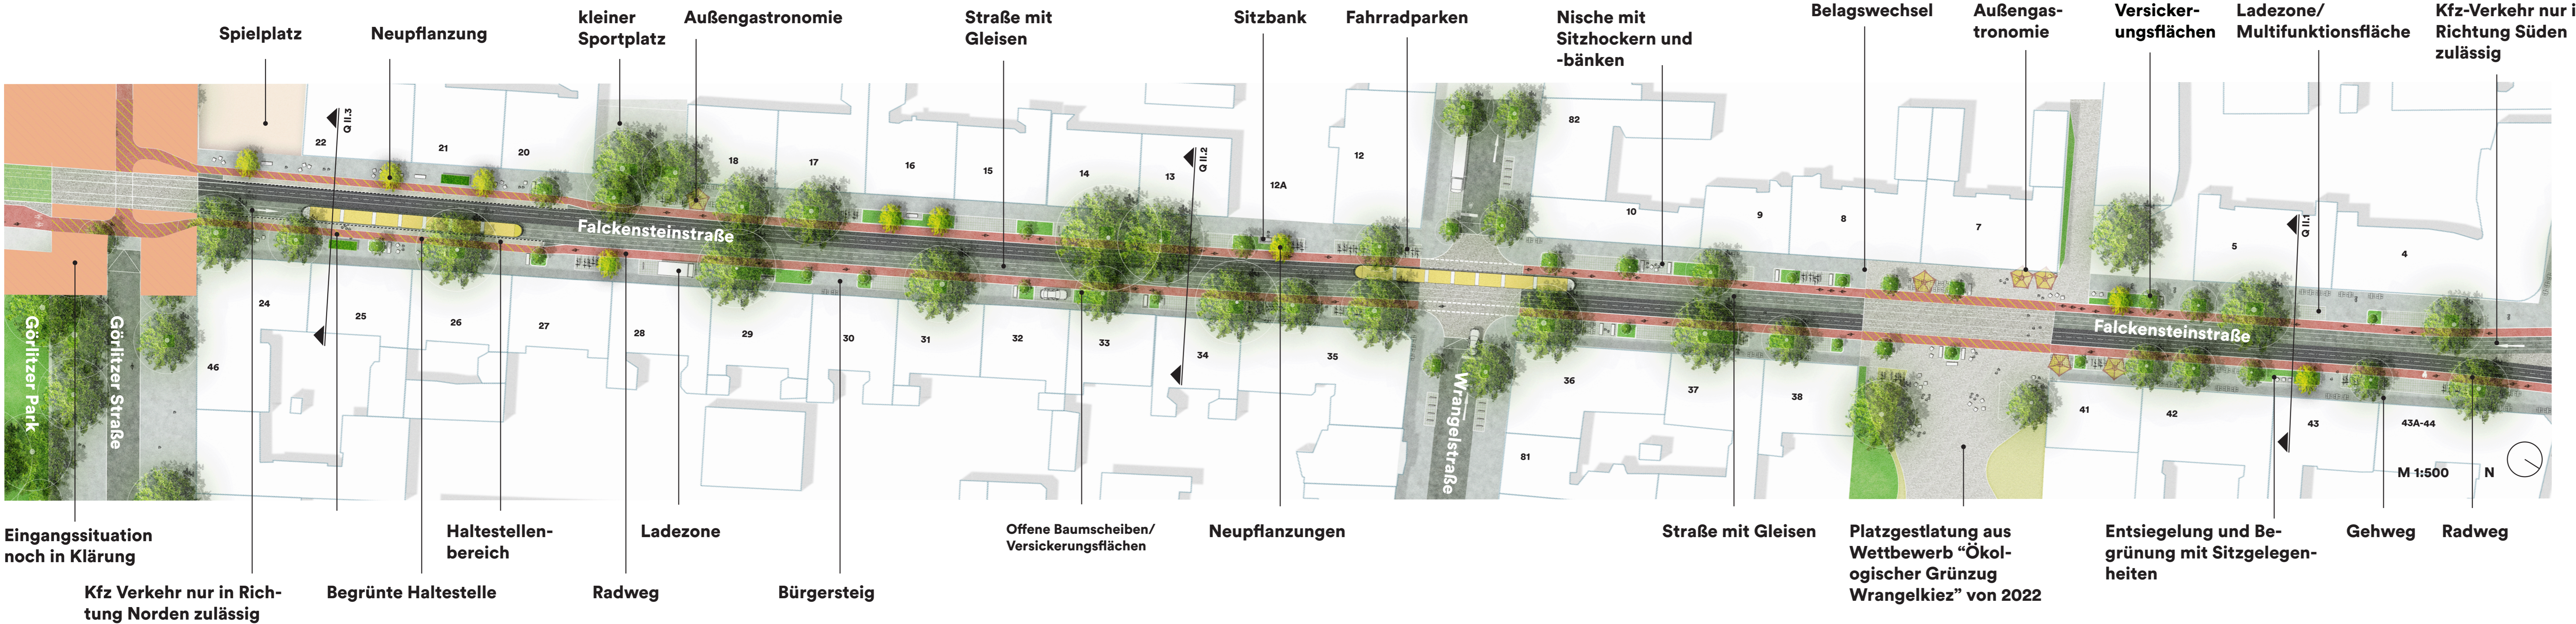

**Legende**

- Bewegungsraum für Radverkehr
- Radverkehr bei Sondersituationen
- Straße
- Besonderer Bahnkörper
- Gehweg
- Wasserdurchlässige Beläge
- Abstandsflächen & Überwege
- Offene Baumscheiben/ Versickerungsflächen
- Parkwege
- Bestandsbäume
- Neue Bäume

**Zusätzliche Informationen**

- Mauer muss weiter als in Bestand geöffnet werden (Klärung, wenn Infos zu Zaun belastbar)
- Freiraumkonzept nur entlang der Strecke und als Anregung für weitere Planungsschritte zu verstehen
- Eingangssituation Görlitzer Park noch in Klärung
- Multifunktionsfläche als Ladezone und teilweise zur Nutzung von Außengastronomie
- An Überwegen/Konfliktbereichen: Belagswechsel als Andeutung Überweg möglich
- Ergebnisse aus Wettbewerb "Ökologischer Grünzug Wrangelkiez" (2022) verdeutlichen die Wichtigkeit der Querung der Trasse, um zukünftigen Grünzug zu verbinden